


Zone d'intervention

Sens de circulation

Semaine 38

(Sous réserve de changement en fonction de l'avancement des travaux)

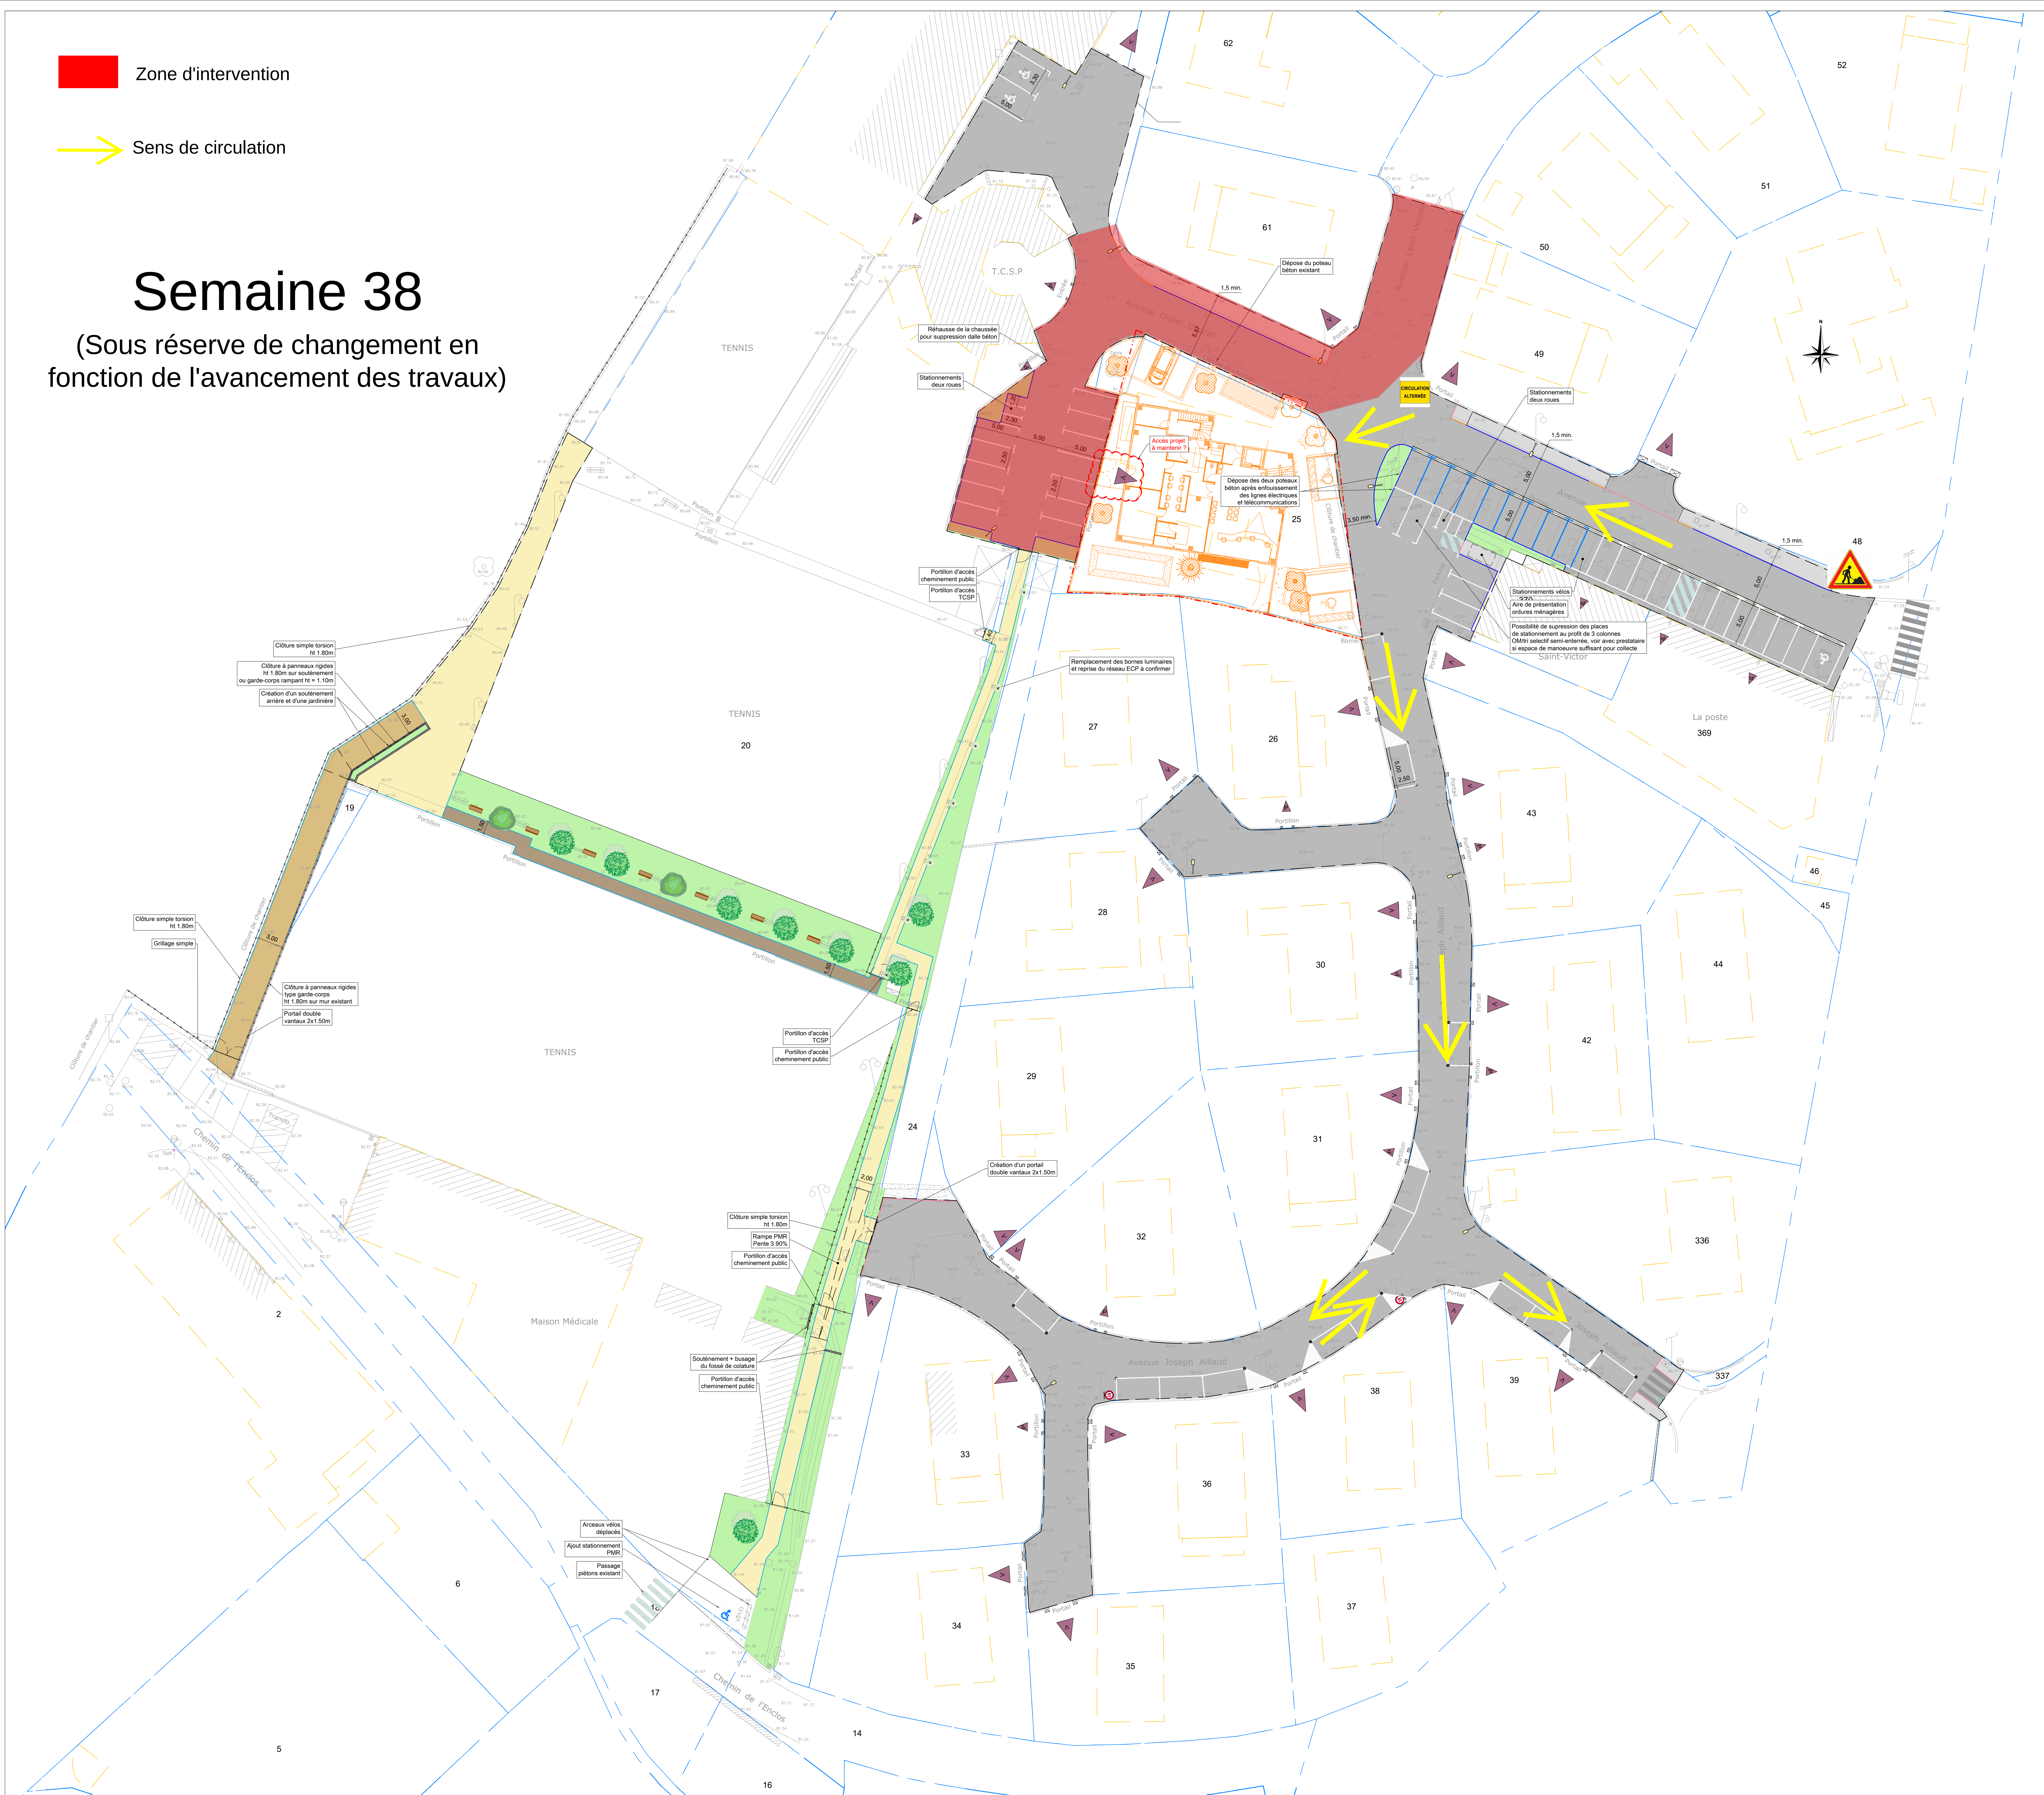

LEGENDE CADASTRALE

- Limite parcellaire
- Bât dur / Mgr

LEGENDE DES AMENAGEMENTS

- Périmètre d'opération
- Alimétrie et dévers
- Bordure T2 - Vue 14cm
- Bordure T2 blaise
- Bordure T2basse - Vue 2cm
- Bordure P1 - Vue 4cm
- Bordure P3 - Vue 0cm
- Canalisateur projet
- Borne piéton

LEGENDE DES REVETEMENTS

- Chaussée BBSG 0/10
- Trottoir BBSG 0/06
- Chaussée BBSG 0/10 drainant
- Cheminement en GNT
- Stabilisé renforcé
- Espace vert



COMMUNE DE SOLLIES-PONT

REQUALIFICATION AMENAGEMENT EXTERIEURS TENNIS CLUB ET RUES ADJACENTES

PLAN PROJET

PLAN DE MASSE TOUS SECTEURS

Echelle
1 / 250

Ind.	Date	Modifications	Etabli par	Vérifié par	Approuvé par
A	24/01/2024	levé tn	AC	MR	BP
B	11/04/2025	Première émission	CLA	FCR	FCR
C	06/05/2025	MAJ selon retour réunion client	CLA	FCR	FCR

NOTA: Le relevé TN est géoréférencé: Lambert 93 CC43 NGF-IGN49 (Gille RAF09)