



VILLE DE SOLLIES PONT

EXTRAIT

du registre des délibérations
du Conseil Municipal
de la Commune de **SOLLIES PONT**

Séance du mardi 25 juin 2019

NOMBRE DE MEMBRES		
Afférents Au Conseil	En exercice	Ont pris part au vote
33	33	33
Date de la convocation 18 juin 2019		
Date d'affichage 18 juin 2019		
Objet de la délibération <i>Service de l'urbanisme – Acquisition du volume du bassin de rétention situé sur la parcelle cadastrée section AX n° 373</i>		
Vote pour à l'unanimité		
POUR : 33		
CONTRE : 0		
ABSTENTION : 0		

L'an deux mille dix-neuf, le vingt-cinq juin deux mille dix-neuf, à dix-huit heures et trente minutes, le conseil municipal de cette commune, régulièrement convoqué, s'est réuni au nombre prescrit par la loi, dans la salle Quétude, sous la présidence de Monsieur André GARRON, Maire.

Etaient présents :

GARRON André, COIQUAULT Jean-Pierre, DUPONT Thierry, LAURERI Philippe, RAVINAL Danièle, BOUBEKER Patrick, LAKS Joëlle, CAPELA Marie-Pierre, SMADJA Marie-Aurore, FOUCOU Roseline, BELTRA Sandrine, LE TALLEC Jean-Claude, TREQUATTRINI Pascale, PICOT Joël, BORELLI Huguette, RE Daniel, CHAOUCHE Dalel, BIAU Joël, BERTRAND Huguette, ZUCK Bernard, CREMADES Laurence, BESSET Monique, LAUNAY Michel, SOLDANO Florence, ROYET Pierre, GRISOLLE René, MAIRESSE Aude, LACOURTE Gérard, MAESTRACCI Sylvie, LAGIER Laure.

Procurations :

DELGADO Alexandra donne procuration à TREQUATTRINI Pascale,
GANDIN Frédéric donne procuration à BERTRAND Huguette,
LUNGERI Carine donne procuration à ROYET Pierre.

Absents :

Aucun.

Conformément à l'article L. 2121-15 du Code général des collectivités territoriales, **Madame Joëlle LAKS** est nommée secrétaire de séance, et ceci à l'unanimité des membres présents.

Par arrêté du 20 mars 2018, un permis de construire a été délivré à la SCI les Jardins de Solliès pour la réalisation de 29 logements locatifs sociaux sur la parcelle cadastrée section AX n° 373.

Conformément au schéma d'aménagement du ruisseau de Sainte Christine et des gestions des eaux pluviales sur son bassin versant approuvé par arrêté préfectoral du 25 juillet 2018 et à l'emplacement réservé n° 38 du plan local d'urbanisme, le permis de construire prévoit également la réalisation d'un bassin de rétention d'un volume de 1 400 m³. S'agissant d'un équipement public, celui-ci doit être rétrocédé à la commune.

Il est proposé d'acquérir le volume nécessaire au bassin de rétention (volume B) tel que figurant dans l'état descriptif de division en volume joint à la délibération à l'euro symbolique.

VU le Code général des collectivités territoriales et notamment l'article L. 2241-1,

VU le plan local d'urbanisme approuvé le 19 décembre 2017 et modifié le 20 septembre 2018,

VU l'emplacement réservé n° 38 du plan local de l'urbanisme

VU l'état descriptif de division en volume,

Après avoir entendu cet exposé et en avoir délibéré,
Le conseil municipal,

à main levée et à l'unanimité des membres présents et de ses représentants

- **AUTORISE** monsieur le maire à acquérir à l'euro symbolique le volume B tel que figurant à l'état descriptif de division en volume appartenant à la SCI les jardins de Solliès,
- **AUTORISE** monsieur le maire à signer tout document relatif à cette acquisition,
- **PREND** en charge tous les frais résultant de cette transaction.

La présente délibération sera publiée au recueil des actes administratifs

Ainsi fait et délibéré les jour, mois et an que dessus.

Pour copie certifiée conforme.

Docteur André GARRON
Maire

Acte rendu exécutoire après dépôt en Préfecture le
et publication ou notification du

02 JUL. 2019

05 JUL. 2019





CABINET ARRAGON

Géomètre Expert et Associé
Successesseur du CABINET COSTAMAGNA

IDENTIFICATION GEOGRAPHIQUE

Commune : SOLLIES-PONT
Lieu-dit : Les Terrins
Cadastre : Section AX n° 373

PROPRIETE DE :

SCI "LES JARDINS DE SOLLIES"

**PLAN JOINT A UN ETAT
DESCRIPTIF DE DIVISION EN VOLUMES**

GEOREFERENCEMENT

Rattachement : RGF93 (CC43) / NGF


REFERENCES

Dossier : G.05873-1
Technicien : AV / PMG
Version : EDDV du 24-05-2019

VALIDATION


ECHELLE

1/150ème
1/100ème

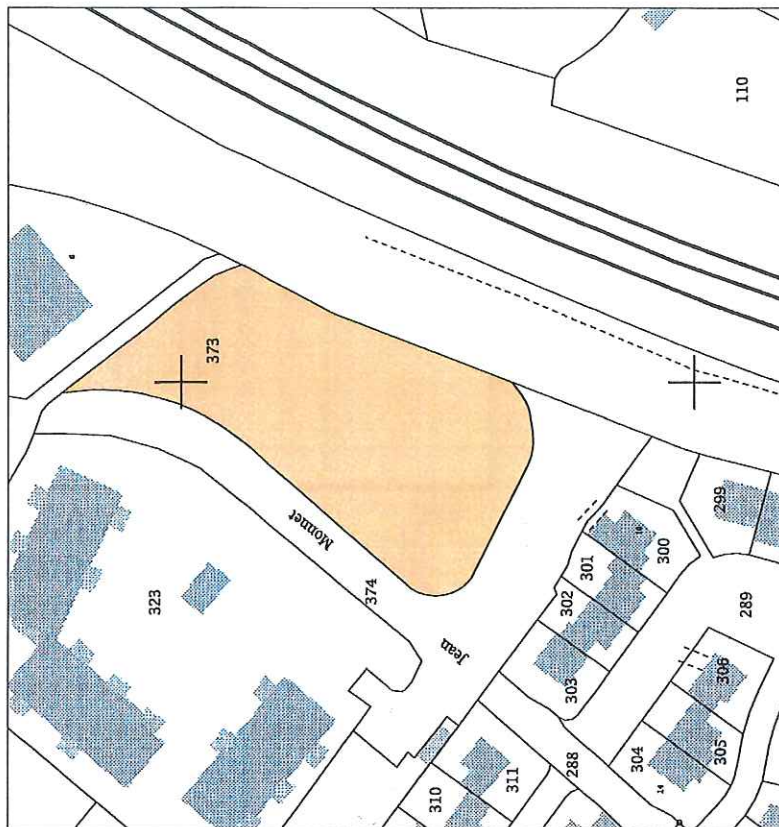

EXTRAIT DU PLAN CADASTRAL - ECHELLE : 1/1000

Assiette foncière de la parcelle
objet de la division en volumes

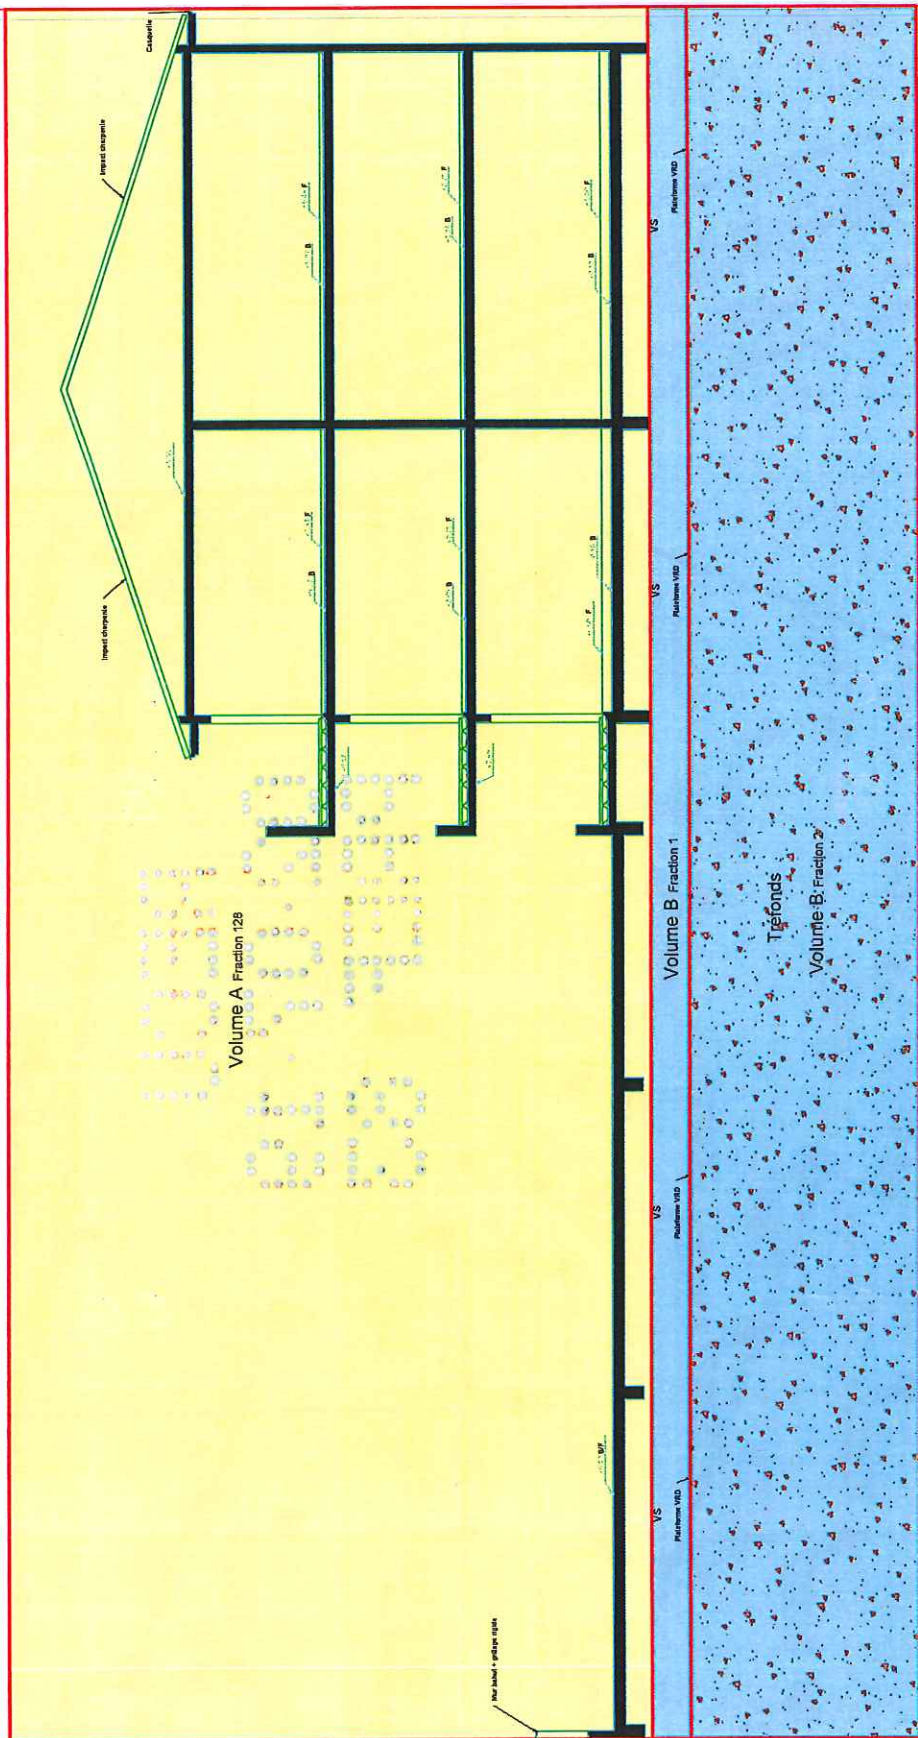

your baby + your life

Alt: 78.07m NGF

Alt.: 77.32m NGF

sans limitation de profondeur

Echelle graphique




Coupe AA - Echelle : 1/100e

Servitude à constituer :

Le volume B est grevé d'une servitude de passage pour tous réseaux au profit du volume A

CABINET ARRAGON - SARL Géomètre Expert & Associé
Espace Mana - 290, avenue Robespierre - 83130 LA GARDE
Tél: 04.98.01.27.05 - Fax: 04.98.01.27.07 - email: arragon.lagarde@gmail.com
Réf: G.05873-1 SOLLIES-PONT (24-05-2019) AV/PMG

sans limitation de hauteur

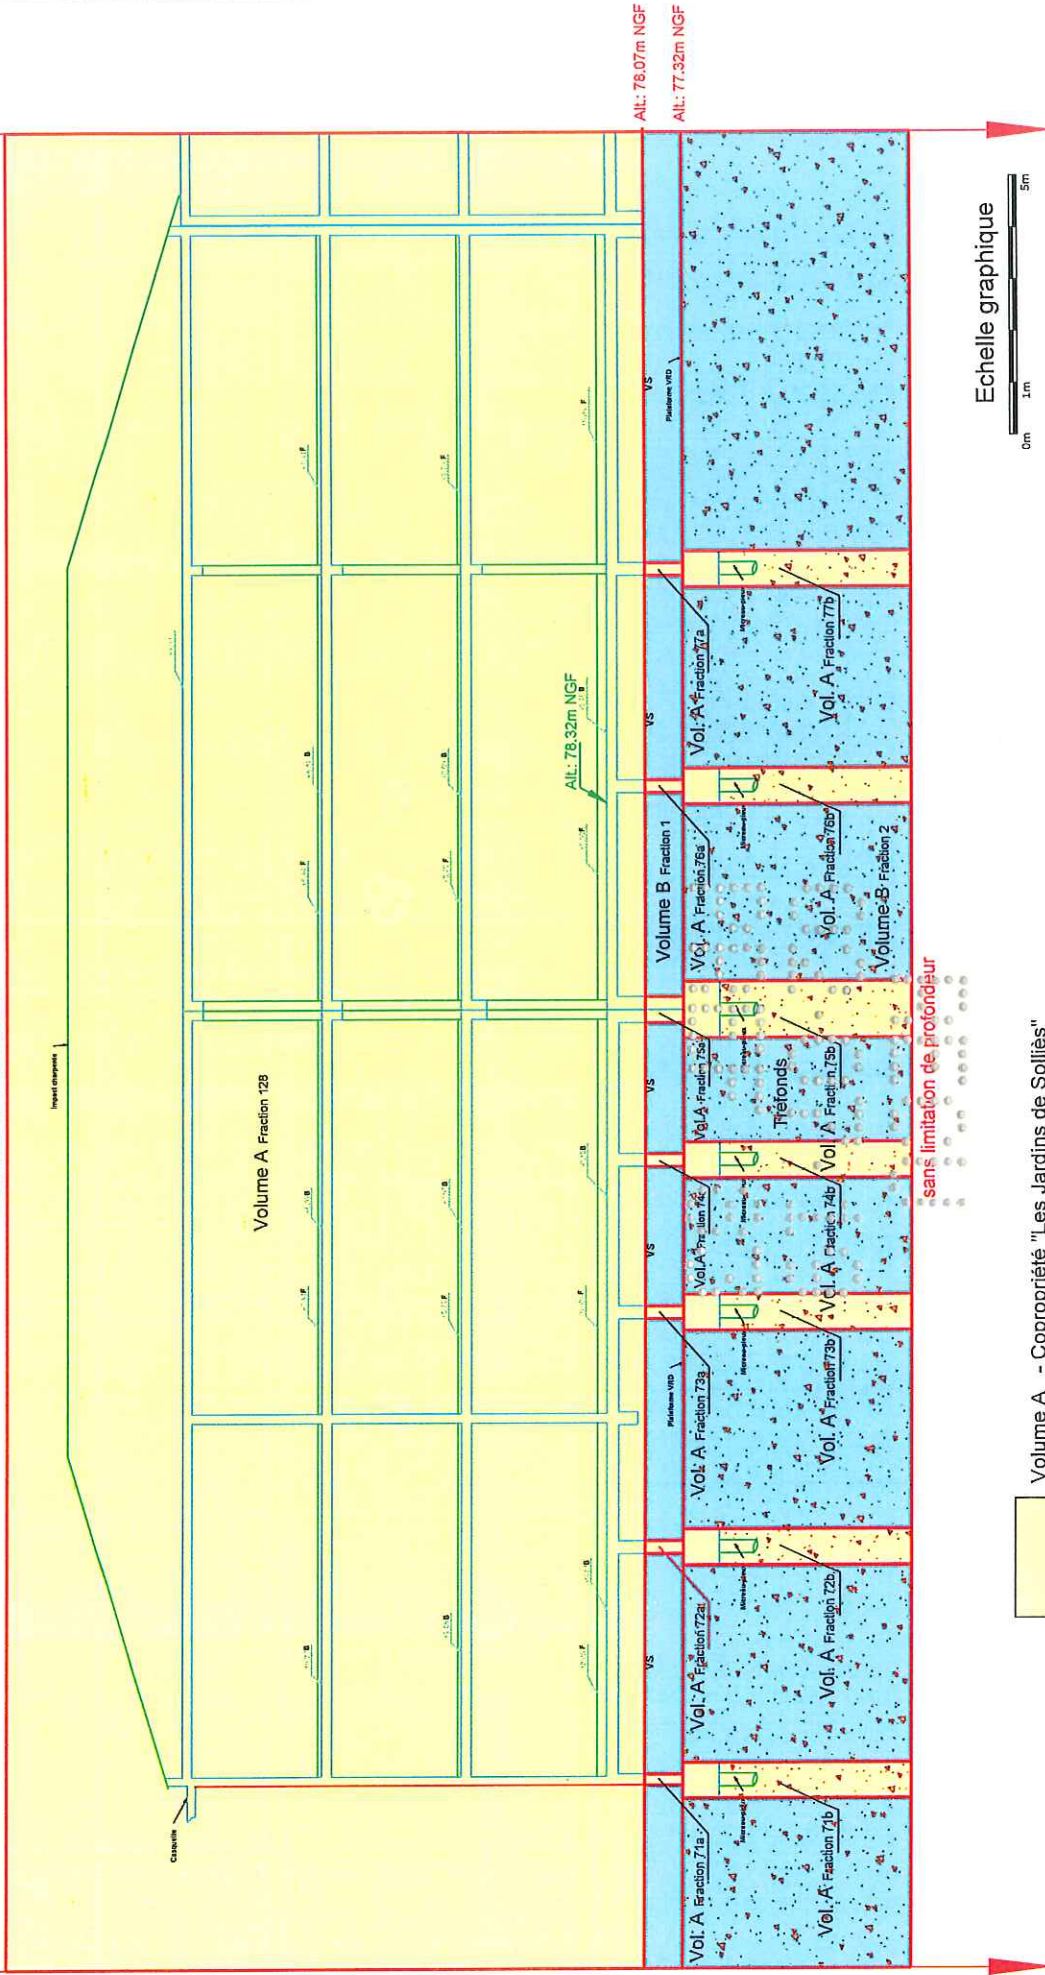

Coupe BB - Echelle : 1/100e

Servitude à constituer :

Le volume B est grevé d'une servitude de passage pour tous réseaux au profit du volume A

Définition des volumes

Volume	Désignation	Fraction	Base respective	Périmètre de la base (sommets)	Niveau inférieur	Niveau supérieur	Figurant sur le plan sous tel intè
A	Un volume de forme irrégulière composé de 262 fractions juxtaposées ou superposées communiquant entre elles	1a	0,06 m ²	20 - 21 - 22 - 23	77,32 m NGF	78,07 m NGF	
		1b	0,49 m ²	24 - 25 - 26 - 27	sans limitation de profondeur	77,32 m NGF	
		2a	0,06 m ²	28 - 29 - 30 - 31	77,32 m NGF	78,07 m NGF	
		2b	0,49 m ²	32 - 33 - 34 - 35	sans limitation de profondeur	77,32 m NGF	
		3a	0,06 m ²	36 - 37 - 38 - 39	77,32 m NGF	78,07 m NGF	
		3b	0,49 m ²	40 - 41 - 42 - 43	sans limitation de profondeur	77,32 m NGF	
		4a	0,06 m ²	44 - 45 - 46 - 47	77,32 m NGF	78,07 m NGF	
		4b	0,49 m ²	48 - 49 - 50 - 51	sans limitation de profondeur	77,32 m NGF	
		5a	0,06 m ²	52 - 53 - 54 - 55	77,32 m NGF	78,07 m NGF	
		5b	0,49 m ²	56 - 57 - 58 - 59	sans limitation de profondeur	77,32 m NGF	
		6a	0,06 m ²	60 - 61 - 62 - 63	77,32 m NGF	78,07 m NGF	
		6b	0,49 m ²	64 - 65 - 66 - 67	sans limitation de profondeur	77,32 m NGF	
		7a	0,13 m ²	68 - 69 - 70 - 71	77,32 m NGF	78,07 m NGF	
		7b	0,77 m ²	72 - 73 - 74 - 75	sans limitation de profondeur	77,32 m NGF	
		8a	0,06 m ²	76 - 77 - 78 - 79	77,32 m NGF	78,07 m NGF	
		8b	0,49 m ²	80 - 81 - 82 - 83	sans limitation de profondeur	77,32 m NGF	
		9a	0,06 m ²	84 - 85 - 86 - 87	77,32 m NGF	78,07 m NGF	
		9b	0,49 m ²	88 - 89 - 90 - 91	sans limitation de profondeur	77,32 m NGF	
		10a	0,16 m ²	92 - 93 - 94 - 95	77,32 m NGF	78,07 m NGF	
		10b	0,61 m ²	96 - 97 - 98 - 99	77,32 m NGF	78,07 m NGF	
		11a	0,06 m ²	100 - 101 - 102 - 103	sans limitation de profondeur	77,32 m NGF	
		11b	0,49 m ²	104 - 105 - 106 - 107	77,32 m NGF	78,07 m NGF	
		12a	0,06 m ²	108 - 109 - 110 - 111	sans limitation de profondeur	77,32 m NGF	
		12b	0,49 m ²	112 - 113 - 114 - 115	77,32 m NGF	78,07 m NGF	
		13a	0,06 m ²	116 - 117 - 118 - 119	sans limitation de profondeur	77,32 m NGF	
		13b	0,06 m ²	120 - 121 - 122 - 123	77,32 m NGF	78,07 m NGF	
		13c	0,77 m ²	124 - 125 - 126 - 127	77,32 m NGF	78,07 m NGF	
		14a	0,06 m ²	128 - 129 - 130 - 131	sans limitation de profondeur	77,32 m NGF	
		14b	0,49 m ²	132 - 133 - 134 - 135	77,32 m NGF	78,07 m NGF	
		15a	0,06 m ²	136 - 137 - 138 - 139	sans limitation de profondeur	77,32 m NGF	
		15b	0,49 m ²	140 - 141 - 142 - 143	77,32 m NGF	78,07 m NGF	
		16a	0,06 m ²	144 - 145 - 146 - 147	sans limitation de profondeur	77,32 m NGF	
		16b	0,49 m ²	148 - 149 - 150 - 151	77,32 m NGF	78,07 m NGF	
		17a	0,49 m ²	152 - 153 - 154 - 155	sans limitation de profondeur	77,32 m NGF	
		17b	0,06 m ²	156 - 157 - 158 - 159	77,32 m NGF	78,07 m NGF	
		18a	0,49 m ²	160 - 161 - 162 - 163	sans limitation de profondeur	77,32 m NGF	
		18b	0,06 m ²	164 - 165 - 166 - 167	77,32 m NGF	78,07 m NGF	
		19a	0,49 m ²	168 - 169 - 170 - 171	sans limitation de profondeur	77,32 m NGF	
		19b	0,06 m ²	172 - 173 - 174 - 175	77,32 m NGF	78,07 m NGF	
		20a	0,49 m ²	176 - 177 - 178 - 179	sans limitation de profondeur	77,32 m NGF	
		20b	0,49 m ²	180 - 181 - 182 - 183	77,32 m NGF	78,07 m NGF	
		21a	0,49 m ²	184 - 185 - 186 - 187	sans limitation de profondeur	77,32 m NGF	
		21b	0,06 m ²	188 - 189 - 190 - 191	77,32 m NGF	78,07 m NGF	
		22a	0,49 m ²	192 - 193 - 194 - 195	sans limitation de profondeur	77,32 m NGF	
		22b	0,06 m ²	196 - 197 - 198 - 199	77,32 m NGF	78,07 m NGF	
		23a	0,49 m ²	200 - 201 - 202 - 203	sans limitation de profondeur	77,32 m NGF	
		23b	0,06 m ²	204 - 205 - 206 - 207	77,32 m NGF	78,07 m NGF	
		24a	0,49 m ²	208 - 209 - 210 - 211	sans limitation de profondeur	77,32 m NGF	
		24b	0,06 m ²	212 - 213 - 214 - 215	77,32 m NGF	78,07 m NGF	
		24c	1,02 m ²	216 - 217 - 218 - 219	77,32 m NGF	78,07 m NGF	
		25a	0,49 m ²	220 - 221 - 222 - 223	sans limitation de profondeur	77,32 m NGF	
		25b	0,06 m ²	224 - 225 - 226 - 227	77,32 m NGF	78,07 m NGF	
		26a	0,49 m ²	228 - 229 - 230 - 231	sans limitation de profondeur	77,32 m NGF	
		26b	0,06 m ²	232 - 233 - 234 - 235	77,32 m NGF	78,07 m NGF	
		26c	0,49 m ²	236 - 237 - 238 - 239	sans limitation de profondeur	77,32 m NGF	

Définition des volumes

Volume	Désignation	Fraction	Base respective	Périmètre de la base (sommets)	Niveau inférieur	Niveau supérieur	Figurant sur le plan sous teinte
		27a	0,06 m²	240 - 241 - 242 - 243	77,32 m NGF	78,07 m NGF	
		27b	0,06 m²	244 - 245 - 246 - 247	77,32 m NGF	78,07 m NGF	
		27c	0,98 m²	248 - 249 - 250 - 251	sans limitation de profondeur	77,32 m NGF	
		28a	0,06 m²	252 - 253 - 254 - 255	77,32 m NGF	78,07 m NGF	
		28b	0,49 m²	256 - 257 - 258 - 259	sans limitation de profondeur	77,32 m NGF	
		29a	0,06 m²	260 - 261 - 262 - 263	77,32 m NGF	78,07 m NGF	
		29b	0,49 m²	264 - 265 - 266 - 267	sans limitation de profondeur	77,32 m NGF	
		30a	0,06 m²	268 - 269 - 270 - 271	77,32 m NGF	78,07 m NGF	
		30b	0,49 m²	272 - 273 - 274 - 275	sans limitation de profondeur	77,32 m NGF	
		31a	0,06 m²	276 - 277 - 278 - 279	77,32 m NGF	78,07 m NGF	
		31b	0,49 m²	280 - 281 - 282 - 283	sans limitation de profondeur	77,32 m NGF	
		32a	0,06 m²	284 - 285 - 286 - 287	77,32 m NGF	78,07 m NGF	
		32b	0,49 m²	288 - 289 - 290 - 291	sans limitation de profondeur	77,32 m NGF	
		33a	0,06 m²	292 - 293 - 294 - 295	77,32 m NGF	78,07 m NGF	
		33b	0,49 m²	296 - 297 - 298 - 299	sans limitation de profondeur	77,32 m NGF	
		34a	0,06 m²	300 - 301 - 302 - 303	77,32 m NGF	78,07 m NGF	
		34b	0,49 m²	304 - 305 - 306 - 307	sans limitation de profondeur	77,32 m NGF	
		35a	0,06 m²	308 - 309 - 310 - 311	77,32 m NGF	78,07 m NGF	
		35b	0,06 m²	312 - 313 - 314 - 315	77,32 m NGF	78,07 m NGF	
		35c	1,02 m²	316 - 317 - 318 - 319	sans limitation de profondeur	77,32 m NGF	
		36a	0,06 m²	320 - 321 - 322 - 323	77,32 m NGF	78,07 m NGF	
		36b	0,49 m²	324 - 325 - 326 - 327	sans limitation de profondeur	77,32 m NGF	
		37a	0,06 m²	328 - 329 - 330 - 331	77,32 m NGF	78,07 m NGF	
		37b	0,49 m²	332 - 333 - 334 - 335	sans limitation de profondeur	77,32 m NGF	
		38a	0,13 m²	336 - 337 - 338 - 339	77,32 m NGF	78,07 m NGF	
		38b	0,77 m²	340 - 341 - 342 - 343	sans limitation de profondeur	77,32 m NGF	
		39a	0,06 m²	344 - 345 - 346 - 347	77,32 m NGF	78,07 m NGF	
		39b	0,49 m²	348 - 349 - 350 - 351	sans limitation de profondeur	77,32 m NGF	
		40a	0,06 m²	352 - 353 - 354 - 355	77,32 m NGF	78,07 m NGF	
		40b	0,49 m²	356 - 357 - 358 - 359	sans limitation de profondeur	77,32 m NGF	
		41a	0,13 m²	360 - 361 - 362 - 363	77,32 m NGF	78,07 m NGF	
		41b	0,77 m²	364 - 365 - 366 - 367	sans limitation de profondeur	77,32 m NGF	
		42a	0,21 m²	368 - 369 - 370 - 371	77,32 m NGF	78,07 m NGF	
		42b	0,21 m²	372 - 373 - 374 - 375	sans limitation de profondeur	77,32 m NGF	
		43a	0,21 m²	376 - 377 - 378 - 379	77,32 m NGF	78,07 m NGF	
		43b	1,21 m²	380 - 381 - 382 - 383	sans limitation de profondeur	77,32 m NGF	
		44a	0,06 m²	384 - 385 - 386 - 387	77,32 m NGF	78,07 m NGF	
		44b	0,49 m²	388 - 389 - 390 - 391	sans limitation de profondeur	77,32 m NGF	
		45a	0,06 m²	392 - 393 - 394 - 395	77,32 m NGF	78,07 m NGF	
		45b	0,49 m²	396 - 397 - 398 - 399	sans limitation de profondeur	77,32 m NGF	
		46a	0,21 m²	400 - 401 - 402 - 403	77,32 m NGF	78,07 m NGF	
		46b	1,21 m²	404 - 405 - 406 - 407	sans limitation de profondeur	77,32 m NGF	
		47a	0,21 m²	408 - 409 - 410 - 411	77,32 m NGF	78,07 m NGF	
		47b	1,21 m²	412 - 413 - 414 - 415	sans limitation de profondeur	77,32 m NGF	
		48a	0,06 m²	416 - 417 - 418 - 419	77,32 m NGF	78,07 m NGF	
		48b	0,49 m²	420 - 421 - 422 - 423	sans limitation de profondeur	77,32 m NGF	
		49a	0,28 m²	424 - 425 - 426 - 427	77,32 m NGF	78,07 m NGF	
		49b	1,02 m²	428 - 429 - 430 - 431	sans limitation de profondeur	77,32 m NGF	
		50a	0,21 m²	432 - 433 - 434 - 435	77,32 m NGF	78,07 m NGF	
		50b	1,21 m²	436 - 437 - 438 - 439	sans limitation de profondeur	77,32 m NGF	
		51a	0,13 m²	440 - 441 - 442 - 443	77,32 m NGF	78,07 m NGF	
		51b	0,77 m²	444 - 445 - 446 - 447	sans limitation de profondeur	77,32 m NGF	
		52a	0,06 m²	448 - 449 - 450 - 451	77,32 m NGF	78,07 m NGF	
		52b	0,06 m²	452 - 453 - 454 - 455	sans limitation de profondeur	78,07 m NGF	
		52c	0,98 m²	456 - 457 - 458 - 459	sans limitation de profondeur	77,32 m NGF	

Définition des volumes

Volume	Désignation	Fraction	Base respective	Périmètre de la base (sommets)	Niveau inférieur	Niveau supérieur	Figurant sur le plan sous teinte
		53a	0,06 m ²	480 - 461 - 462 - 463	77,32 m NGF	78,07 m NGF	
		53b	0,49 m ²	464 - 465 - 466 - 467	sans limitation de profondeur	77,32 m NGF	
		54a	0,13 m ²	488 - 469 - 470 - 471	77,32 m NGF	78,07 m NGF	
		54b	0,77 m ²	472 - 473 - 474 - 475	sans limitation de profondeur	77,32 m NGF	
		55a	0,06 m ²	476 - 477 - 478 - 479	77,32 m NGF	78,07 m NGF	
		55b	0,49 m ²	480 - 481 - 482 - 483	sans limitation de profondeur	77,32 m NGF	
		56a	0,06 m ²	484 - 485 - 486 - 487	77,32 m NGF	78,07 m NGF	
		56b	0,49 m ²	488 - 489 - 490 - 491	sans limitation de profondeur	77,32 m NGF	
		57a	0,06 m ²	492 - 493 - 494 - 495	77,32 m NGF	78,07 m NGF	
		57b	0,49 m ²	496 - 497 - 498 - 499	sans limitation de profondeur	77,32 m NGF	
		58a	0,06 m ²	500 - 501 - 502 - 503	77,32 m NGF	78,07 m NGF	
		58b	0,49 m ²	504 - 505 - 506 - 507	sans limitation de profondeur	77,32 m NGF	
		59a	0,06 m ²	508 - 509 - 510 - 511	77,32 m NGF	78,07 m NGF	
		59b	0,49 m ²	512 - 513 - 514 - 515	sans limitation de profondeur	77,32 m NGF	
		60a	0,06 m ²	516 - 517 - 518 - 519	77,32 m NGF	78,07 m NGF	
		60b	0,49 m ²	520 - 521 - 522 - 523	sans limitation de profondeur	77,32 m NGF	
		61a	0,06 m ²	524 - 525 - 526 - 527	77,32 m NGF	78,07 m NGF	
		61b	0,49 m ²	528 - 529 - 530 - 531	sans limitation de profondeur	77,32 m NGF	
		62a	0,06 m ²	532 - 533 - 534 - 535	77,32 m NGF	78,07 m NGF	
		62b	0,49 m ²	536 - 537 - 538 - 539	sans limitation de profondeur	77,32 m NGF	
		63a	0,06 m ²	540 - 541 - 542 - 543	77,32 m NGF	78,07 m NGF	
		63b	0,49 m ²	544 - 545 - 546 - 547	sans limitation de profondeur	77,32 m NGF	
		64a	0,13 m ²	548 - 549 - 550 - 551	77,32 m NGF	78,07 m NGF	
		64b	0,77 m ²	552 - 553 - 554 - 555	sans limitation de profondeur	77,32 m NGF	
		65a	0,06 m ²	556 - 557 - 558 - 559	77,32 m NGF	78,07 m NGF	
		65b	0,49 m ²	560 - 561 - 562 - 563	sans limitation de profondeur	77,32 m NGF	
		66a	0,06 m ²	564 - 565 - 566 - 567	77,32 m NGF	78,07 m NGF	
		66b	0,49 m ²	568 - 569 - 570 - 571	sans limitation de profondeur	77,32 m NGF	
		67a	0,13 m ²	572 - 573 - 574 - 575	77,32 m NGF	78,07 m NGF	
		67b	0,77 m ²	576 - 577 - 578 - 579	sans limitation de profondeur	77,32 m NGF	
		68a	0,06 m ²	580 - 581 - 582 - 583	77,32 m NGF	78,07 m NGF	
		68b	0,49 m ²	584 - 585 - 586 - 587	sans limitation de profondeur	77,32 m NGF	
		69a	0,06 m ²	588 - 589 - 590 - 591	77,32 m NGF	78,07 m NGF	
		69b	0,49 m ²	592 - 593 - 594 - 595	sans limitation de profondeur	77,32 m NGF	
		70a	0,06 m ²	596 - 597 - 598 - 599	77,32 m NGF	78,07 m NGF	
		70b	0,49 m ²	600 - 601 - 602 - 603	sans limitation de profondeur	77,32 m NGF	
		71a	0,06 m ²	604 - 605 - 606 - 607	77,32 m NGF	78,07 m NGF	
		71b	0,49 m ²	608 - 609 - 610 - 611	sans limitation de profondeur	77,32 m NGF	
		72a	0,06 m ²	612 - 613 - 614 - 615	77,32 m NGF	78,07 m NGF	
		72b	0,49 m ²	616 - 617 - 618 - 619	sans limitation de profondeur	77,32 m NGF	
		73a	0,06 m ²	620 - 621 - 622 - 623	77,32 m NGF	78,07 m NGF	
		73b	0,49 m ²	624 - 625 - 626 - 627	sans limitation de profondeur	77,32 m NGF	
		74a	0,06 m ²	628 - 629 - 630 - 631	77,32 m NGF	78,07 m NGF	
		74b	0,49 m ²	632 - 633 - 634 - 635	sans limitation de profondeur	77,32 m NGF	
		75a	0,13 m ²	636 - 637 - 638 - 639	77,32 m NGF	78,07 m NGF	
		75b	0,77 m ²	640 - 641 - 642 - 643	sans limitation de profondeur	77,32 m NGF	
		76a	0,06 m ²	644 - 645 - 646 - 647	77,32 m NGF	78,07 m NGF	
		76b	0,49 m ²	648 - 649 - 650 - 651	sans limitation de profondeur	77,32 m NGF	
		77a	0,06 m ²	652 - 653 - 654 - 655	77,32 m NGF	78,07 m NGF	
		77b	0,49 m ²	656 - 657 - 658 - 659	sans limitation de profondeur	77,32 m NGF	
		78a	0,13 m ²	660 - 661 - 662 - 663	77,32 m NGF	78,07 m NGF	
		78b	0,77 m ²	664 - 665 - 666 - 667	sans limitation de profondeur	77,32 m NGF	

Définition des volumes

Volume	Désignation	Fraction	Base respective	Périmètre de la base (sommets)	Niveau inférieur	Niveau supérieur	Figurant sur le plan sous teinte
		79a	0,06 m²	668 - 669 - 670 - 671	77,32 m NGF	78,07 m NGF	
		79b	0,49 m²	672 - 673 - 674 - 675	sans limitation de profondeur	77,32 m NGF	
		80a	0,06 m²	676 - 677 - 678 - 679	77,32 m NGF	78,07 m NGF	
		80b	0,49 m²	680 - 681 - 682 - 683	sans limitation de profondeur	77,32 m NGF	
		81a	0,06 m²	684 - 685 - 686 - 687	77,32 m NGF	78,07 m NGF	
		81b	0,49 m²	688 - 689 - 690 - 691	sans limitation de profondeur	77,32 m NGF	
		82a	0,06 m²	692 - 693 - 694 - 695	77,32 m NGF	78,07 m NGF	
		82b	0,49 m²	696 - 697 - 698 - 699	sans limitation de profondeur	77,32 m NGF	
		83a	0,13 m²	700 - 701 - 702 - 703	77,32 m NGF	78,07 m NGF	
		83b	0,77 m²	704 - 705 - 706 - 707	sans limitation de profondeur	77,32 m NGF	
		84a	0,06 m²	708 - 709 - 710 - 711	77,32 m NGF	78,07 m NGF	
		84b	0,49 m²	712 - 713 - 714 - 715	sans limitation de profondeur	77,32 m NGF	
		85a	0,06 m²	716 - 717 - 718 - 719	77,32 m NGF	78,07 m NGF	
		85b	0,49 m²	720 - 721 - 722 - 723	sans limitation de profondeur	77,32 m NGF	
		86a	0,06 m²	724 - 725 - 726 - 727	77,32 m NGF	78,07 m NGF	
		86b	0,49 m²	728 - 729 - 730 - 731	sans limitation de profondeur	77,32 m NGF	
		87a	0,06 m²	732 - 733 - 734 - 735	77,32 m NGF	78,07 m NGF	
		87b	0,49 m²	736 - 737 - 738 - 739	sans limitation de profondeur	77,32 m NGF	
		88a	0,06 m²	740 - 741 - 742 - 743	77,32 m NGF	78,07 m NGF	
		88b	0,49 m²	744 - 745 - 746 - 747	sans limitation de profondeur	77,32 m NGF	
		89a	0,06 m²	748 - 749 - 750 - 751	77,32 m NGF	78,07 m NGF	
		89b	0,49 m²	752 - 753 - 754 - 755	sans limitation de profondeur	77,32 m NGF	
		90a	0,13 m²	756 - 757 - 758 - 759	77,32 m NGF	78,07 m NGF	
		90b	0,77 m²	760 - 761 - 762 - 763	sans limitation de profondeur	77,32 m NGF	
		91a	0,06 m²	764 - 765 - 766 - 767	77,32 m NGF	78,07 m NGF	
		91b	0,49 m²	768 - 769 - 770 - 771	sans limitation de profondeur	77,32 m NGF	
		92a	0,06 m²	772 - 773 - 774 - 775	77,32 m NGF	78,07 m NGF	
		92b	0,49 m²	776 - 777 - 778 - 779	sans limitation de profondeur	77,32 m NGF	
		93a	0,06 m²	780 - 781 - 782 - 783	77,32 m NGF	78,07 m NGF	
		93b	0,49 m²	784 - 785 - 786 - 787	sans limitation de profondeur	77,32 m NGF	
		94a	0,06 m²	788 - 789 - 790 - 791	77,32 m NGF	78,07 m NGF	
		94b	0,49 m²	792 - 793 - 794 - 795	sans limitation de profondeur	77,32 m NGF	
		95a	0,05 m²	796 - 797 - 798 - 799	77,32 m NGF	78,07 m NGF	
		95b	0,49 m²	800 - 801 - 802 - 803	sans limitation de profondeur	77,32 m NGF	
		96a	0,13 m²	804 - 805 - 806 - 807	77,32 m NGF	78,07 m NGF	
		96b	0,77 m²	808 - 809 - 810 - 811	sans limitation de profondeur	77,32 m NGF	
		97a	0,06 m²	812 - 813 - 814 - 815	77,32 m NGF	78,07 m NGF	
		97b	0,49 m²	816 - 817 - 818 - 819	sans limitation de profondeur	77,32 m NGF	
		98a	0,06 m²	820 - 821 - 822 - 823	77,32 m NGF	78,07 m NGF	
		98b	0,49 m²	824 - 825 - 826 - 827	sans limitation de profondeur	77,32 m NGF	
		99a	0,06 m²	828 - 829 - 830 - 831	77,32 m NGF	78,07 m NGF	
		99b	0,49 m²	832 - 833 - 834 - 835	sans limitation de profondeur	77,32 m NGF	
		100a	0,06 m²	836 - 837 - 838 - 839	77,32 m NGF	78,07 m NGF	
		100b	0,49 m²	840 - 841 - 842 - 843	sans limitation de profondeur	77,32 m NGF	
		101a	0,06 m²	844 - 845 - 846 - 847	77,32 m NGF	78,07 m NGF	
		101b	0,49 m²	848 - 849 - 850 - 851	sans limitation de profondeur	77,32 m NGF	
		102a	0,06 m²	852 - 853 - 854 - 855	77,32 m NGF	78,07 m NGF	
		102b	0,49 m²	856 - 857 - 858 - 859	sans limitation de profondeur	77,32 m NGF	
		103a	0,06 m²	860 - 861 - 862 - 863	77,32 m NGF	78,07 m NGF	
		103b	0,49 m²	864 - 865 - 866 - 867	sans limitation de profondeur	77,32 m NGF	
		104a	0,06 m²	868 - 869 - 870 - 871	77,32 m NGF	78,07 m NGF	
		104b	0,49 m²	872 - 873 - 874 - 875	sans limitation de profondeur	77,32 m NGF	
		105a	0,06 m²	876 - 877 - 878 - 879	77,32 m NGF	78,07 m NGF	
		105b	0,49 m²	880 - 881 - 882 - 883	sans limitation de profondeur	77,32 m NGF	
		106a	0,06 m²	884 - 885 - 886 - 887	77,32 m NGF	78,07 m NGF	
		106b	0,49 m²	888 - 889 - 890 - 891	sans limitation de profondeur	77,32 m NGF	

Définition des volumes

Volume	Désignation	Fraction	Base respective	Périmètre de la base (sommeets)	Niveau inférieur	Niveau supérieur	Figurant sur le plan sous teinte
B	Un volume de forme irrégulière composé de 2 fractions superposées communiquant entre elles	107a	0,06 m²	892 - 893 - 894 - 895	77,32 m NGF	78,07 m NGF	
		107b	0,49 m²	896 - 897 - 898 - 899	sans limitation de profondeur	77,32 m NGF	
		108a	0,06 m²	900 - 901 - 902 - 903	77,32 m NGF	78,07 m NGF	
		108b	0,49 m²	904 - 905 - 906 - 907	sans limitation de profondeur	77,32 m NGF	
		109a	0,06 m²	908 - 909 - 910 - 911	77,32 m NGF	78,07 m NGF	
		109b	0,49 m²	912 - 913 - 914 - 915	sans limitation de profondeur	77,32 m NGF	
		110a	0,13 m²	916 - 917 - 918 - 919	77,32 m NGF	78,07 m NGF	
		110b	0,77 m²	920 - 921 - 922 - 923	sans limitation de profondeur	77,32 m NGF	
		111a	0,06 m²	924 - 925 - 926 - 927	77,32 m NGF	78,07 m NGF	
		111b	0,49 m²	928 - 929 - 930 - 931	sans limitation de profondeur	77,32 m NGF	
		112a	0,06 m²	932 - 933 - 934 - 935	77,32 m NGF	78,07 m NGF	
		112b	0,49 m²	936 - 937 - 938 - 939	sans limitation de profondeur	77,32 m NGF	
		112c	0,06 m²	940 - 941 - 942 - 943	77,32 m NGF	78,07 m NGF	
		113b	0,49 m²	944 - 945 - 946 - 947	sans limitation de profondeur	77,32 m NGF	
		114a	0,21 m²	948 - 949 - 950 - 951	77,32 m NGF	78,07 m NGF	
		114b	0,06 m²	952 - 953 - 954 - 955	77,32 m NGF	78,07 m NGF	
		114c	1,15 m²	956 - 957 - 958 - 959	sans limitation de profondeur	77,32 m NGF	
		115a	0,06 m²	960 - 961 - 962 - 963	77,32 m NGF	78,07 m NGF	
		115b	0,49 m²	964 - 965 - 966 - 967	sans limitation de profondeur	77,32 m NGF	
		116a	0,06 m²	968 - 969 - 970 - 971	77,32 m NGF	78,07 m NGF	
		116b	0,49 m²	972 - 973 - 974 - 975	sans limitation de profondeur	77,32 m NGF	
		117a	0,13 m²	976 - 977 - 978 - 979	77,32 m NGF	78,07 m NGF	
		117b	0,77 m²	980 - 981 - 982 - 983	sans limitation de profondeur	77,32 m NGF	
		118a	0,06 m²	984 - 985 - 986 - 987	77,32 m NGF	78,07 m NGF	
		118b	0,49 m²	988 - 989 - 990 - 991	sans limitation de profondeur	77,32 m NGF	
		119a	0,15 m²	992 - 993 - 994 - 995	77,32 m NGF	78,07 m NGF	
		119b	0,49 m²	996 - 997 - 998 - 999	sans limitation de profondeur	77,32 m NGF	
		120a	0,21 m²	1000 - 1001 - 1002 - 1003	77,32 m NGF	78,07 m NGF	
		120b	1,21 m²	1004 - 1005 - 1006 - 1007	sans limitation de profondeur	77,32 m NGF	
		121a	0,21 m²	1008 - 1009 - 1010 - 1011	77,32 m NGF	78,07 m NGF	
		121b	1,21 m²	1012 - 1013 - 1014 - 1015	sans limitation de profondeur	77,32 m NGF	
		122a	0,21 m²	1016 - 1017 - 1018 - 1019	77,32 m NGF	78,07 m NGF	
		122b	1,21 m²	1020 - 1021 - 1022 - 1023	sans limitation de profondeur	77,32 m NGF	
		123a	0,21 m²	1024 - 1025 - 1026 - 1027	77,32 m NGF	78,07 m NGF	
		123b	1,21 m²	1028 - 1029 - 1030 - 1031	sans limitation de profondeur	77,32 m NGF	
		124a	0,21 m²	1032 - 1033 - 1034 - 1035	77,32 m NGF	78,07 m NGF	
		124b	1,21 m²	1036 - 1037 - 1038 - 1039	sans limitation de profondeur	77,32 m NGF	
		125a	0,06 m²	1040 - 1041 - 1042 - 1043	77,32 m NGF	78,07 m NGF	
		125b	0,06 m²	1044 - 1045 - 1046 - 1047	77,32 m NGF	78,07 m NGF	
		125c	1,19 m²	1048 - 1049 - 1050 - 1051	sans limitation de profondeur	77,32 m NGF	
		126a	0,21 m²	1052 - 1053 - 1054 - 1055	77,32 m NGF	78,07 m NGF	
		126b	1,21 m²	1056 - 1057 - 1058 - 1059	sans limitation de profondeur	77,32 m NGF	
		127a	0,21 m²	1060 - 1061 - 1062 - 1063	77,32 m NGF	78,07 m NGF	
		127b	1,21 m²	1064 - 1065 - 1066 - 1067	sans limitation de profondeur	77,32 m NGF	
		128	2745 m²	1 - 2 - 3 - 4 - 5 - 6 - 7 - 8 - 9 - 10 - 11 - 12 - 13 - 14 - 15 - 16 - 17 - 18	78,07 m NGF	sans limitation de hauteur	
B	Un volume de forme irrégulière composé de 2 fractions superposées communiquant entre elles	1	2734 m²	1 - 2 - 3 - 4 - 5 - 6 - 7 - 8 - 9 - 10 - 11 - 12 - 13 - 14 - 15 - 16 - 17 - 18 moins la base des fractions du volume A inscrites dans la fraction 1 du volume B	77,32 m NGF	78,07 m NGF	
		2	2666 m²	1 - 2 - 3 - 4 - 5 - 6 - 7 - 8 - 9 - 10 - 11 - 12 - 13 - 14 - 15 - 16 - 17 - 18 moins la base des fractions du volume A inscrites dans la fraction 2 du volume B	sans limitation de profondeur	77,32 m NGF	

TABLEAU DE COORDONNÉES

Numéro	X	Y
201	1947570.31	2226356.68
202	1947570.70	2226357.26
203	1947570.12	2226357.65
204	1947572.27	2226360.47
205	1947572.48	2226360.33
206	1947572.62	2226360.54
207	1947572.41	2226360.67
208	1947571.96	2226360.41
209	1947572.54	2226360.02
210	1947572.93	2226360.60
211	1947572.35	2226360.99
212	1947574.34	2226363.55
213	1947574.55	2226363.41
214	1947574.69	2226363.62
215	1947574.48	2226363.76
216	1947575.20	2226363.29
217	1947575.41	2226363.15
218	1947575.55	2226363.36
219	1947575.34	2226363.50
220	1947574.16	2226363.33
221	1947575.55	2226362.92
222	1947575.75	2226363.59
223	1947574.36	2226364.00
224	1947577.78	2226367.14
225	1947577.99	2226367.00
226	1947578.13	2226367.21
227	1947577.92	2226367.34
228	1947577.47	2226367.08
229	1947578.05	2226366.69
230	1947578.44	2226367.27
231	1947577.86	2226367.66
232	1947579.90	2226370.30
233	1947580.11	2226370.16
234	1947580.25	2226370.37
235	1947580.04	2226370.51
236	1947579.57	2226370.21
237	1947580.15	2226369.82
238	1947580.54	2226370.40
239	1947579.96	2226370.79
240	1947583.18	2226375.21

TABLEAU DE COORDONNÉES

Numéro	X	Y
241	1947583.36	2226375.07
242	1947583.53	2226375.28
243	1947583.32	2226375.42
244	1947583.33	2226375.43
245	1947583.54	2226375.29
246	1947583.69	2226375.50
247	1947583.47	2226375.64
248	1947582.75	2226374.97
249	1947583.33	2226374.58
250	1947584.11	2226375.74
251	1947583.53	2226376.13
252	1947586.35	2226379.93
253	1947586.55	2226379.79
254	1947586.69	2226380.00
255	1947586.49	2226380.14
256	1947586.03	2226379.87
257	1947586.62	2226379.48
258	1947587.01	2226380.06
259	1947586.42	2226380.45
260	1947587.54	2226384.23
261	1947587.79	2226384.17
262	1947587.85	2226384.41
263	1947587.61	2226384.47
264	1947587.27	2226384.07
265	1947587.95	2226383.90
266	1947588.12	2226384.57
267	1947587.44	2226384.75
268	1947586.70	2226341.35
269	1947586.90	2226341.21
270	1947587.04	2226341.42
271	1947586.84	2226341.56
272	1947586.38	2226341.29
273	1947586.97	2226340.90
274	1947587.36	2226341.48
275	1947586.77	2226341.87
276	1947589.82	2226345.71
277	1947589.83	2226345.57
278	1947589.96	2226345.76
279	1947589.76	2226345.92
280	1947589.31	2226345.65

TABLEAU DE COORDONNÉES

Numéro	X	Y
281	1947589.89	2226345.26
282	1947570.28	2226345.84
283	1947589.70	2226346.23
284	1947572.56	2226350.10
285	1947572.76	2226349.96
286	1947572.90	2226350.17
287	1947572.70	2226350.31
288	1947572.24	2226350.04
289	1947572.83	2226349.65
290	1947573.22	2226350.23
291	1947572.63	2226350.62
292	1947575.03	2226353.79
293	1947575.24	2226353.66
294	1947575.37	2226353.86
295	1947575.17	2226354.00
296	1947574.72	2226353.73
297	1947575.30	2226353.34
298	1947575.69	2226353.92
299	1947575.11	2226354.31
300	1947577.26	2226357.13
301	1947577.47	2226356.99
302	1947577.61	2226357.20
303	1947577.40	2226357.34
304	1947576.95	2226357.07
305	1947577.53	2226355.66
306	1947577.92	2226357.26
307	1947577.54	2226357.65
308	1947579.33	2226360.22
309	1947579.53	2226360.08
310	1947579.67	2226360.28
311	1947579.47	2226360.42
312	1947580.19	2226360.05
313	1947580.40	2226359.81
314	1947580.04	2226360.02
315	1947580.33	2226360.16
316	1947579.15	2226359.99
317	1947580.54	2226359.58
318	1947580.74	2226360.25
319	1947579.35	2226360.66
320	1947582.77	2226363.80

TABLEAU DE COORDONNÉES

Numéro	X	Y
321	1947582.97	2226363.66
322	1947583.11	2226363.87
323	1947582.91	2226364.01
324	1947582.45	2226363.74
325	1947583.04	2226363.35
326	1947583.43	2226363.93
327	1947582.84	2226364.32
328	1947584.89	2226366.86
329	1947585.09	2226366.83
330	1947585.23	2226367.03
331	1947585.02	2226367.17
332	1947584.55	2226366.87
333	1947585.14	2226366.48
334	1947585.52	2226367.07
335	1947584.94	2226367.46
336	1947588.17	2226371.87
337	1947588.38	2226371.73
338	1947588.67	2226372.16
339	1947588.46	2226372.30
340	1947587.82	2226371.76
341	1947588.40	2226371.37
342	1947589.02	2226372.28
343	1947588.47	2226372.67
344	1947589.87	2226376.48
345	1947590.11	2226376.42
346	1947590.17	2226376.66
347	1947589.93	2226376.72
348	1947589.59	2226376.32
349	1947590.27	2226376.15
350	1947590.44	2226376.82
351	1947589.76	2226377.00
352	1947591.04	2226381.08
353	1947591.28	2226381.02
354	1947591.34	2226381.26
355	1947591.10	2226381.32
356	1947590.76	2226380.92
357	1947591.44	2226380.75
358	1947591.61	2226381.42
359	1947590.94	2226381.60
360	1947592.27	2226385.93

TABLEAU DE COORDONNÉES

Numéro	X	Y
361	1947592.51	2226385.87
362	1947592.64	2226386.37
363	1947592.40	2226386.43
364	1947591.98	2226385.71
365	1947592.66	2226385.54
366	1947592.93	2226386.61
367	1947592.25	2226386.78
368	1947594.76	2226385.57
369	1947595.01	2226385.51
370	1947595.22	2226386.33
371	1947594.97	2226386.39
372	1947594.32	2226385.56
373	1947595.39	2226385.28
374	1947595.66	2226386.35
375	1947594.59	2226386.82
376	1947595.89	2226389.98
377	1947596.13	2226389.92
378	1947596.34	2226390.74
379	1947596.10	2226390.80
380	1947595.44	2226389.96
381	1947596.51	2226389.69
382	1947596.78	2226390.76
383	1947595.72	2226391.03
384	1947572.10	2226338.63
385	1947572.30	2226338.49
386	1947572.44	2226338.70
387	1947572.24	2226338.84
388	1947571.78	2226338.57
389	1947572.37	2226338.18
390	1947572.76	2226338.76
391	1947572.17	2226339.15
392	1947574.60	2226342.38
393	1947574.81	2226342.24
394	1947574.95	2226342.44
395	1947574.74	2226342.58
396	1947574.29	2226342.31
397	1947574.87	2226341.92
398	1947575.26	2226342.51
399	1947574.68	2226342.90
400	1947576.53	2226347.08

Coordonnées planimétriques des points

CABINET ARRAGON - SARL Géomètre Expert & Associé
Espace Mana - 290, avenue Robespierre - 83130 LA GARDE

Tél: 04.96.01.27.05 - Fax: 04.96.01.27.07 - email: arragon.lagarde@gmail.com

TABLEAU DE COORDONNÉES

Número	X	Y
401	1947576.74	2226346.94
402	1947577.21	2226347.65
403	1947577.00	2226347.79
404	1947576.10	2226347.22
405	1947577.02	2226346.60
406	1947577.63	2226347.52
407	1947576.72	2226346.13
408	1947579.00	2226350.78
409	1947579.21	2226350.64
410	1947579.68	2226351.34
411	1947579.47	2226351.48
412	1947578.58	2226350.91
413	1947579.49	2226350.30
414	1947580.10	2226351.21
415	1947579.19	2226351.82
416	1947581.40	2226354.36
417	1947581.61	2226354.22
418	1947581.75	2226354.43
419	1947581.54	2226354.57
420	1947581.09	2226354.30
421	1947581.67	2226353.91
422	1947582.06	2226354.49
423	1947581.46	2226354.88
424	1947583.46	2226357.44
425	1947583.67	2226357.31
426	1947584.28	2226358.23
427	1947584.08	2226358.37
428	1947583.18	2226357.43
429	1947583.76	2226357.04
430	1947584.57	2226358.24
431	1947583.99	2226358.63
432	1947586.02	2226361.26
433	1947586.23	2226361.12
434	1947586.70	2226361.83
435	1947586.49	2226361.97
436	1947585.60	2226361.39
437	1947586.51	2226360.78
438	1947587.12	2226361.70
439	1947586.21	2226362.31
440	1947582.13	2226369.23

TABLEAU DE COORDONNÉES

Número	X	Y
441	1947592.37	2226369.17
442	1947592.50	2226369.67
443	1947592.26	2226369.73
444	1947591.84	2226369.00
445	1947592.52	2226368.83
446	1947592.79	2226369.90
447	1947592.11	2226370.07
448	1947593.11	2226373.03
449	1947593.35	2226372.97
450	1947593.41	2226373.21
451	1947593.17	2226373.28
452	1947593.80	2226372.86
453	1947594.04	2226372.70
454	1947594.10	2226373.44
455	1947593.86	2226373.10
456	1947592.82	2226372.67
457	1947594.17	2226372.52
458	1947594.35	2226373.20
459	1947592.99	2226373.55
460	1947595.60	2226379.92
461	1947595.84	2226379.86
462	1947595.90	2226380.10
463	1947595.66	2226380.16
464	1947595.32	2226379.76
465	1947596.00	2226379.59
466	1947596.17	2226380.26
467	1947595.49	2226380.44
468	1947596.83	2226384.79
469	1947597.06	2226384.73
470	1947597.20	2226385.21
471	1947596.96	2226385.27
472	1947596.54	2226384.55
473	1947597.22	2226384.38
474	1947597.49	2226385.45
475	1947596.81	2226385.62
476	1947598.39	2226390.91
477	1947598.63	2226390.84
478	1947598.70	2226391.09
479	1947598.45	2226391.15
480	1947598.12	2226390.74

TABLEAU DE COORDONNÉES

Número	X	Y
481	1947598.80	2226390.57
482	1947598.97	2226391.25
483	1947598.29	2226391.42
484	1947599.67	2226395.94
485	1947599.92	2226395.88
486	1947599.98	2226396.12
487	1947599.74	2226396.19
488	1947599.40	2226395.78
489	1947600.08	2226395.61
490	1947600.25	2226396.29
491	1947600.59	2226396.46
492	1947600.59	2226399.53
493	1947600.33	2226399.47
494	1947600.89	2226399.71
495	1947600.65	2226399.77
496	1947600.31	2226399.34
497	1947600.99	2226399.19
498	1947600.10	2226399.67
499	1947600.49	2226400.04
500	1947601.66	2226403.73
501	1947601.90	2226403.67
502	1947601.96	2226403.91
503	1947601.72	2226403.98
504	1947601.38	2226402.57
505	1947602.06	2226403.40
506	1947602.24	2226404.08
507	1947601.56	2226404.25
508	1947602.65	2226407.84
509	1947602.89	2226407.57
510	1947602.96	2226407.82
511	1947602.71	2226407.88
512	1947602.38	2226407.47
513	1947603.06	2226407.30
514	1947603.23	2226407.98
515	1947602.55	2226408.15
516	1947577.04	2226343.89
517	1947577.25	2226343.75
518	1947577.38	2226343.96
519	1947577.18	2226344.10
520	1947576.73	2226343.83

TABLEAU DE COORDONNÉES

Número	X	Y
521	1947577.31	2226344.44
522	1947577.70	2226344.02
523	1947577.11	2226344.41
524	1947579.56	2226347.66
525	1947579.77	2226347.52
526	1947579.91	2226347.73
527	1947579.70	2226347.86
528	1947579.25	2226347.59
529	1947579.83	2226347.21
530	1947580.22	2226347.79
531	1947579.64	2226348.18
532	1947582.09	2226351.44
533	1947582.30	2226351.30
534	1947582.44	2226351.51
535	1947582.23	2226351.65
536	1947581.78	2226351.38
537	1947582.36	2226350.99
538	1947582.75	2226351.57
539	1947582.17	2226351.96
540	1947583.74	2226353.90
541	1947583.95	2226353.76
542	1947584.08	2226353.97
543	1947583.88	2226354.11
544	1947583.43	2226353.84
545	1947584.01	2226353.45
546	1947584.40	2226354.03
547	1947583.81	2226354.42
548	1947585.29	2226356.22
549	1947585.50	2226356.08
550	1947585.78	2226356.51
551	1947585.58	2226356.65
552	1947584.94	2226356.10
553	1947585.52	2226355.71
554	1947586.13	2226356.63
555	1947585.55	2226357.02
556	1947588.20	2226360.56
557	1947588.40	2226360.42
558	1947588.54	2226360.63
559	1947588.34	2226360.77
560	1947587.88	2226360.50

TABLEAU DE COORDONNÉES

Número	X	Y
561	1947588.47	2226360.11
562	1947588.85	2226360.69
563	1947588.27	2226361.08
564	1947590.13	2226363.45
565	1947590.34	2226363.31
566	1947590.48	2226363.52
567	1947590.27	2226363.66
568	1947589.82	2226363.39
569	1947590.40	2226363.00
570	1947590.79	2226363.58
571	1947590.21	2226363.97
572	1947593.75	2226368.85
573	1947593.96	2226368.71
574	1947594.25	2226369.15
575	1947594.04	2226369.29
576	1947593.40	2226368.73
577	1947593.98	2226368.34
578	1947594.59	2226369.26
579	1947594.01	2226369.65
580	1947595.65	2226372.38
581	1947595.89	2226372.32
582	1947595.95	2226372.56
583	1947595.71	2226372.62
584	1947595.37	2226372.22
585	1947596.05	2226372.05
586	1947596.22	2226372.72
587	1947595.55	2226372.90
588	1947584.83	2226349.60
589	1947585.04	2226349.46
590	1947585.18	2226349.67
591	1947584.97	2226348.81
592	1947584.52	2226349.54
593	1947585.10	2226349.15
594	1947585.49	2226349.73
595	1947584.91	2226350.12
596	1947586.48	2226352.06
597	1947586.69	2226351.82
598	1947586.83	2226352.13
599	1947586.62	2226352.27
600	1947586.17	2226352.00

Coordonnées planimétriques des points

TABLEAU DE COORDONNÉES

Numéro	X	Y
601	1947586.75	2226351.61
602	1947587.14	2226352.19
603	1947586.56	2226352.58
604	1947581.80	2226340.76
605	1947582.01	2226340.62
606	1947582.14	2226340.83
607	1947581.94	2226340.97
608	1947581.46	2226340.66
609	1947582.04	2226340.27
610	1947582.43	2226340.85
611	1947581.85	2226341.24
612	1947584.29	2226344.49
613	1947584.50	2226344.35
614	1947584.64	2226344.56
615	1947584.43	2226344.69
616	1947583.98	2226344.42
617	1947584.56	2226344.04
618	1947584.95	2226344.62
619	1947584.37	2226345.01
620	1947586.83	2226348.27
621	1947587.03	2226348.13
622	1947587.17	2226348.34
623	1947586.96	2226348.48
624	1947586.51	2226348.21
625	1947587.10	2226347.82
626	1947587.48	2226348.40
627	1947586.90	2226348.79
628	1947588.47	2226350.73
629	1947588.68	2226350.59
630	1947588.82	2226350.80
631	1947588.61	2226350.94
632	1947588.16	2226350.67
633	1947588.74	2226350.28
634	1947589.13	2226350.86
635	1947588.55	2226351.25
636	1947590.03	2226353.05
637	1947590.24	2226352.91
638	1947590.52	2226353.34
639	1947590.31	2226353.46
640	1947589.68	2226352.93

TABLEAU DE COORDONNÉES

Numéro	X	Y
641	1947590.26	2226352.84
642	1947590.87	2226353.46
643	1947590.29	2226353.85
644	1947592.51	2226356.76
645	1947592.72	2226356.62
646	1947592.86	2226356.83
647	1947592.65	2226356.97
648	1947592.20	2226356.70
649	1947592.78	2226356.31
650	1947593.17	2226356.89
651	1947592.59	2226357.28
652	1947594.87	2226360.28
653	1947595.08	2226360.14
654	1947595.22	2226360.35
655	1947595.01	2226360.49
656	1947594.54	2226360.19
657	1947595.12	2226359.80
658	1947595.51	2226360.38
659	1947594.93	2226360.77
660	1947597.82	2226366.13
661	1947598.03	2226365.99
662	1947598.32	2226366.42
663	1947598.11	2226366.56
664	1947597.47	2226366.01
665	1947598.05	2226365.62
666	1947598.67	2226366.53
667	1947598.08	2226366.92
668	1947599.08	2226370.53
669	1947599.32	2226370.46
670	1947599.39	2226370.71
671	1947599.15	2226370.72
672	1947598.81	2226370.36
673	1947599.49	2226370.19
674	1947599.66	2226370.87
675	1947598.98	2226371.04
676	1947600.07	2226374.41
677	1947600.31	2226374.35
678	1947600.37	2226374.59
679	1947600.13	2226374.65
680	1947599.80	2226374.25

TABLEAU DE COORDONNÉES

Numéro	X	Y
681	1947600.48	2226374.07
682	1947600.65	2226374.75
683	1947599.97	2226374.93
684	1947601.12	2226378.52
685	1947601.36	2226376.45
686	1947601.42	2226378.70
687	1947601.18	2226378.76
688	1947600.84	2226378.35
689	1947601.52	2226378.18
690	1947601.69	2226378.86
691	1947601.02	2226379.03
692	1947601.66	2226380.64
693	1947601.90	2226380.58
694	1947601.96	2226380.82
695	1947601.72	2226380.88
696	1947601.38	2226380.48
697	1947602.06	2226380.30
698	1947602.23	2226380.98
699	1947601.56	2226381.15
700	1947602.36	2226383.38
701	1947602.60	2226383.32
702	1947602.72	2226383.81
703	1947602.48	2226383.87
704	1947602.06	2226383.15
705	1947602.74	2226382.97
706	1947603.01	2226384.04
707	1947602.34	2226384.21
708	1947603.91	2226385.56
709	1947604.16	2226386.44
710	1947604.22	2226386.68
711	1947604.04	2226386.84
712	1947603.81	2226386.02
713	1947605.20	2226394.54
714	1947605.44	2226394.48
715	1947605.50	2226394.72
716	1947605.28	2226394.78
717	1947604.92	2226394.38

TABLEAU DE COORDONNÉES

Numéro	X	Y
721	1947605.60	2226394.21
722	1947605.77	2226394.88
723	1947605.10	2226395.06
724	1947606.11	2226398.12
725	1947606.35	2226398.06
726	1947606.41	2226398.30
727	1947606.17	2226398.36
728	1947605.84	2226397.86
729	1947606.51	2226397.79
730	1947606.69	2226398.46
731	1947606.01	2226398.64
732	1947598.98	2226345.69
733	1947597.19	2226345.55
734	1947597.33	2226345.76
735	1947597.12	2226345.90
736	1947586.67	2226345.63
737	1947587.25	2226345.24
738	1947587.64	2226345.82
739	1947587.06	2226346.21
740	1947588.33	2226347.71
741	1947588.54	2226347.57
742	1947588.68	2226347.78
743	1947588.47	2226347.92
744	1947588.02	2226347.65
745	1947588.60	2226347.26
746	1947588.99	2226347.84
747	1947588.41	2226348.23
748	1947589.58	2226349.58
749	1947589.79	2226349.44
750	1947589.93	2226349.65
751	1947589.72	2226349.79
752	1947589.27	2226349.52
753	1947589.85	2226349.13
754	1947590.24	2226349.71
755	1947589.66	2226350.10
756	1947591.32	2226352.18
757	1947591.53	2226352.04
758	1947591.82	2226352.47
759	1947591.61	2226352.61
760	1947590.97	2226352.06

TABLEAU DE COORDONNÉES

Numéro	X	Y
761	1947591.56	2226351.67
762	1947592.17	2226352.59
763	1947591.59	2226352.98
764	1947593.81	2226355.89
765	1947594.01	2226355.75
766	1947594.15	2226355.96
767	1947593.95	2226356.10
768	1947593.49	2226355.63
769	1947594.08	2226355.44
770	1947594.47	2226356.02
771	1947593.88	2226356.41
772	1947596.16	2226359.41
773	1947596.37	2226359.27
774	1947596.51	2226359.48
775	1947596.30	2226359.62
776	1947595.83	2226359.32
777	1947596.41	2226358.93
778	1947596.80	2226359.51
779	1947596.22	2226359.90
780	1947601.58	2226374.02
781	1947601.82	2226373.95
782	1947601.89	2226374.21
783	1947601.64	2226374.27
784	1947601.31	2226373.85
785	1947601.99	2226373.69
786	1947602.16	2226374.37
787	1947601.48	2226374.54
788	1947602.54	2226377.78
789	1947602.76	2226377.72
790	1947602.84	2226377.96
791	1947602.60	2226378.02
792	1947602.27	2226377.62
793	1947602.94	2226377.45
794	1947603.12	2226378.12
795	1947602.44	2226378.30
796	1947603.09	2226379.96
797	1947603.34	2226379.89
798	1947603.40	2226380.14
799	1947603.15	2226380.20
800	1947602.82	2226379.79

Coordonnées planimétriques des points

TABLEAU DE COORDONNÉES

Numéro	X	Y
801	1947603.50	2226379.62
802	1947603.67	2226380.30
803	1947602.99	2226380.47
804	1947603.87	2226383.00
805	1947604.11	2226382.93
806	1947604.23	2226383.42
807	1947603.99	2226383.48
808	1947603.58	2226382.76
809	1947604.25	2226382.59
810	1947604.53	2226383.66
811	1947603.85	2226383.83
812	1947605.43	2226389.12
813	1947605.67	2226389.06
814	1947605.73	2226388.30
815	1947605.49	2226389.36
816	1947605.15	2226388.95
817	1947605.83	2226388.78
818	1947606.00	2226389.46
819	1947605.32	2226389.63
820	1947606.01	2226391.40
821	1947606.25	2226391.33
822	1947606.31	2226391.58
823	1947606.07	2226391.64
824	1947605.73	2226391.23
825	1947606.41	2226391.06
826	1947606.58	2226391.74
827	1947605.90	2226391.91
828	1947590.16	2226346.48
829	1947590.37	2226346.34
830	1947590.51	2226346.55
831	1947590.30	2226346.69
832	1947590.85	2226346.42
833	1947590.43	2226346.03
834	1947590.82	2226346.61
835	1947590.24	2226347.00
836	1947591.41	2226348.35
837	1947591.62	2226348.21
838	1947591.76	2226348.42
839	1947591.55	2226348.56
840	1947591.10	2226348.29

TABLEAU DE COORDONNÉES

Numéro	X	Y
841	1947591.68	2226347.90
842	1947592.07	2226348.46
843	1947591.49	2226348.87
844	1947602.39	2226363.39
845	1947602.60	2226363.25
846	1947602.74	2226363.46
847	1947602.53	2226363.60
848	1947602.08	2226363.33
849	1947602.66	2226362.94
850	1947603.05	2226363.52
851	1947602.47	2226363.91
852	1947603.58	2226367.81
853	1947603.82	2226367.74
854	1947603.88	2226367.56
855	1947603.64	2226368.05
856	1947603.26	2226367.56
857	1947603.94	2226367.41
858	1947604.12	2226368.09
859	1947603.44	2226368.27
860	1947604.68	2226371.24
861	1947604.92	2226371.17
862	1947604.98	2226371.42
863	1947604.74	2226371.48
864	1947604.41	2226371.07
865	1947605.08	2226376.90
866	1947605.26	2226377.58
867	1947604.58	2226377.75
868	1947605.23	2226379.41
869	1947605.48	2226379.35
870	1947605.54	2226379.59
871	1947605.30	2226379.66
872	1947604.96	2226379.25
873	1947605.64	2226379.08
874	1947605.81	2226379.78
875	1947605.13	2226379.93
876	1947610.47	2226393.20
877	1947610.72	2226393.13
878	1947610.78	2226393.38
879	1947610.54	2226393.44
880	1947610.20	2226393.03

TABLEAU DE COORDONNÉES

Numéro	X	Y
881	1947610.88	2226392.86
882	1947611.05	2226393.54
883	1947610.37	2226393.71
884	1947611.45	2226396.76
885	1947611.69	2226396.70
886	1947611.75	2226396.94
887	1947611.51	2226397.00
888	1947611.18	2226396.60
889	1947611.55	2226396.43
890	1947612.02	2226397.10
891	1947611.35	2226397.26
892	1947597.83	2226336.72
893	1947598.14	2226336.58
894	1947598.18	2226336.79
895	1947597.97	2226336.93
896	1947597.52	2226336.85
897	1947597.10	2226336.87
898	1947597.42	2226336.63
899	1947597.91	2226337.24
900	1947591.00	2226341.46
901	1947591.21	2226341.32
902	1947591.35	2226341.53
903	1947591.14	2226341.67
904	1947590.69	2226341.40
905	1947591.27	2226341.01
906	1947591.66	2226341.59
907	1947591.08	2226341.98
908	1947594.31	2226346.41
909	1947594.52	2226346.27
910	1947594.66	2226346.48
911	1947594.45	2226346.62
912	1947594.00	2226346.35
913	1947594.56	2226346.96
914	1947594.97	2226346.54
915	1947594.39	2226346.93
916	1947596.06	2226349.01
917	1947596.27	2226348.87
918	1947596.55	2226349.30
919	1947596.34	2226349.44
920	1947595.71	2226348.89

TABLEAU DE COORDONNÉES

Numéro	X	Y
921	1947596.29	2226348.50
922	1947596.90	2226349.42
923	1947596.32	2226349.81
924	1947598.54	2226352.72
925	1947598.75	2226352.58
926	1947598.89	2226352.79
927	1947598.68	2226352.93
928	1947598.23	2226352.66
929	1947598.81	2226352.27
930	1947599.20	2226352.85
931	1947598.62	2226353.24
932	1947601.22	2226356.03
933	1947601.43	2226355.89
934	1947601.57	2226356.10
935	1947601.36	2226356.24
936	1947600.91	2226355.97
937	1947601.49	2226355.58
938	1947601.88	2226356.16
939	1947601.30	2226356.55
940	1947603.08	2226362.60
941	1947603.29	2226362.46
942	1947603.43	2226362.67
943	1947603.22	2226362.81
944	1947602.75	2226362.55
945	1947603.33	2226362.16
946	1947603.72	2226362.75
947	1947603.14	2226363.14
948	1947605.74	2226367.26
949	1947605.98	2226367.19
950	1947606.04	2226367.44
951	1947605.80	2226367.50
952	1947605.78	2226366.37
953	1947606.02	2226366.31
954	1947606.23	2226367.13
955	1947605.99	2226367.19
956	1947605.35	2226366.28
957	1947606.18	2226366.07
958	1947606.52	2226367.43
959	1947605.70	2226367.64
960	1947607.11	2226372.62

TABLEAU DE COORDONNÉES

Numéro	X	Y
961	1947607.35	2226372.56
962	1947607.41	2226372.80
963	1947607.17	2226372.96
964	1947606.83	2226372.46
965	1947607.51	2226372.28
966	1947607.68	2226372.96
967	1947607.00	2226373.13
968	1947608.62	2226378.55
969	1947608.86	2226378.49
970	1947608.92	2226378.73
971	1947608.68	2226378.79
972	1947608.34	2226378.39
973	1947609.02	2226378.22
974	1947609.19	2226378.90
975	1947608.52	2226379.07
976	1947609.39	2226381.59
977	1947609.63	2226381.53
978	1947609.76	2226382.02
979	1947609.51	2226382.08
980	1947609.14	2226381.35
981	1947609.82	2226381.17
982	1947610.09	2226382.24
983	1947609.41	2226382.41
984	1947610.95	2226387.71
985	1947611.19	2226387.55
986	1947611.25	2226387.89
987	1947611.01	2226387.95
988	1947610.67	2226387.55
989	1947611.35	2226387.37
990	1947611.53	2226386.05
991	1947610.85	2226386.23
992	1947611.96	2226389.98
993	1947612.03	2226390.12
994	1947611.44	2226390.27
995	1947611.38	2226390.02
996	1947611.28	2226389.82
997	1947611.96	2226389.65
998	1947612.13	2226390.32
999	1947611.45	2226390.50
1000	1947612.86	2226394.49

Coordonnées planimétriques des points

TABLEAU DE COORDONNÉES

Numéro	X	Y
1001	1947613.12	2226394.42
1002	1947613.33	2226395.25
1003	1947613.09	2226395.31
1004	1947613.50	2226394.20
1005	1947613.78	2226395.26
1006	1947612.71	2226395.54
1007	1947612.44	2226394.47
1008	1947592.85	2226340.25
1009	1947593.06	2226340.12
1010	1947593.53	2226340.82
1011	1947593.32	2226340.96
1012	1947592.43	2226340.39
1013	1947593.34	2226339.76
1014	1947593.95	2226340.69
1015	1947593.04	2226341.30
1016	1947593.38	2226344.04
1017	1947593.59	2226343.90
1018	1947596.06	2226344.60
1019	1947595.85	2226344.74
1020	1947594.96	2226344.17
1021	1947595.87	2226343.56
1022	1947596.48	2226344.47
1023	1947595.57	2226345.08
1024	1947598.03	2226348.01
1025	1947598.24	2226347.87
1026	1947598.71	2226346.57
1027	1947598.51	2226346.71
1028	1947597.61	2226346.14
1029	1947598.52	2226347.53
1030	1947599.14	2226348.44
1031	1947598.22	2226349.05
1032	1947600.71	2226352.00
1033	1947600.92	2226351.86
1034	1947601.39	2226352.57
1035	1947601.18	2226352.71
1036	1947600.29	2226352.14
1037	1947601.20	2226351.52
1038	1947601.81	2226352.44
1039	1947600.90	2226353.05
1040	1947604.63	2226361.89

TABLEAU DE COORDONNÉES

Numéro	X	Y
1041	1947604.84	2226361.75
1042	1947604.98	2226361.96
1043	1947604.77	2226362.10
1044	1947604.84	2226361.43
1045	1947605.05	2226361.29
1046	1947605.18	2226361.50
1047	1947604.98	2226361.64
1048	1947604.10	2226361.72
1049	1947605.27	2226360.94
1050	1947605.74	2226361.65
1051	1947604.57	2226362.43
1052	1947611.59	2226361.30
1053	1947611.83	2226361.24
1054	1947612.04	2226362.06
1055	1947611.80	2226362.12
1056	1947612.21	2226361.01
1057	1947612.48	2226362.08
1058	1947611.42	2226362.35
1059	1947611.14	2226361.29
1060	1947612.70	2226365.71
1061	1947612.95	2226365.65
1062	1947613.15	2226366.47
1063	1947612.91	2226366.53
1064	1947613.32	2226365.42
1065	1947613.60	2226366.49
1066	1947612.53	2226366.76
1067	1947612.26	2226365.70

RGF93-CC43

Coordonnées planimétriques des points

