

083-218301307-20210923-2021_54-DE
Recette 27/09/2021
Publié le 27/09/2021 n°58


23 FEV. 2021



Périmètre du lotissement
S = 6653 m²


Légende

- Limite (devant faire objet d'un bornage contradictoire pour être opposable aux tiers)
- 43.11 Altitude (en m)
- 43.11 Altitude projet (en m)
- Mur
- Mur de soutènement
- Clôture
- Piéler
- Talus
- Coffret EDF
- Coffret eau
- Plaque EP et EU
- Bouche d'eau
- Poteau telecom
- Poteau EDF

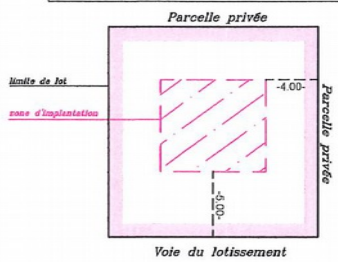

NOTA

- Système planimétrique RGF93 projection CC43.
- Système altimétrique N.G.F. IGN 69.
- Les limites, cotes périmétriques et superficies mentionnées sur ce plan sont indicatives, elles seront déterminées précisément après bornage et reconnaissance de limite avec les propriétaires voisins.

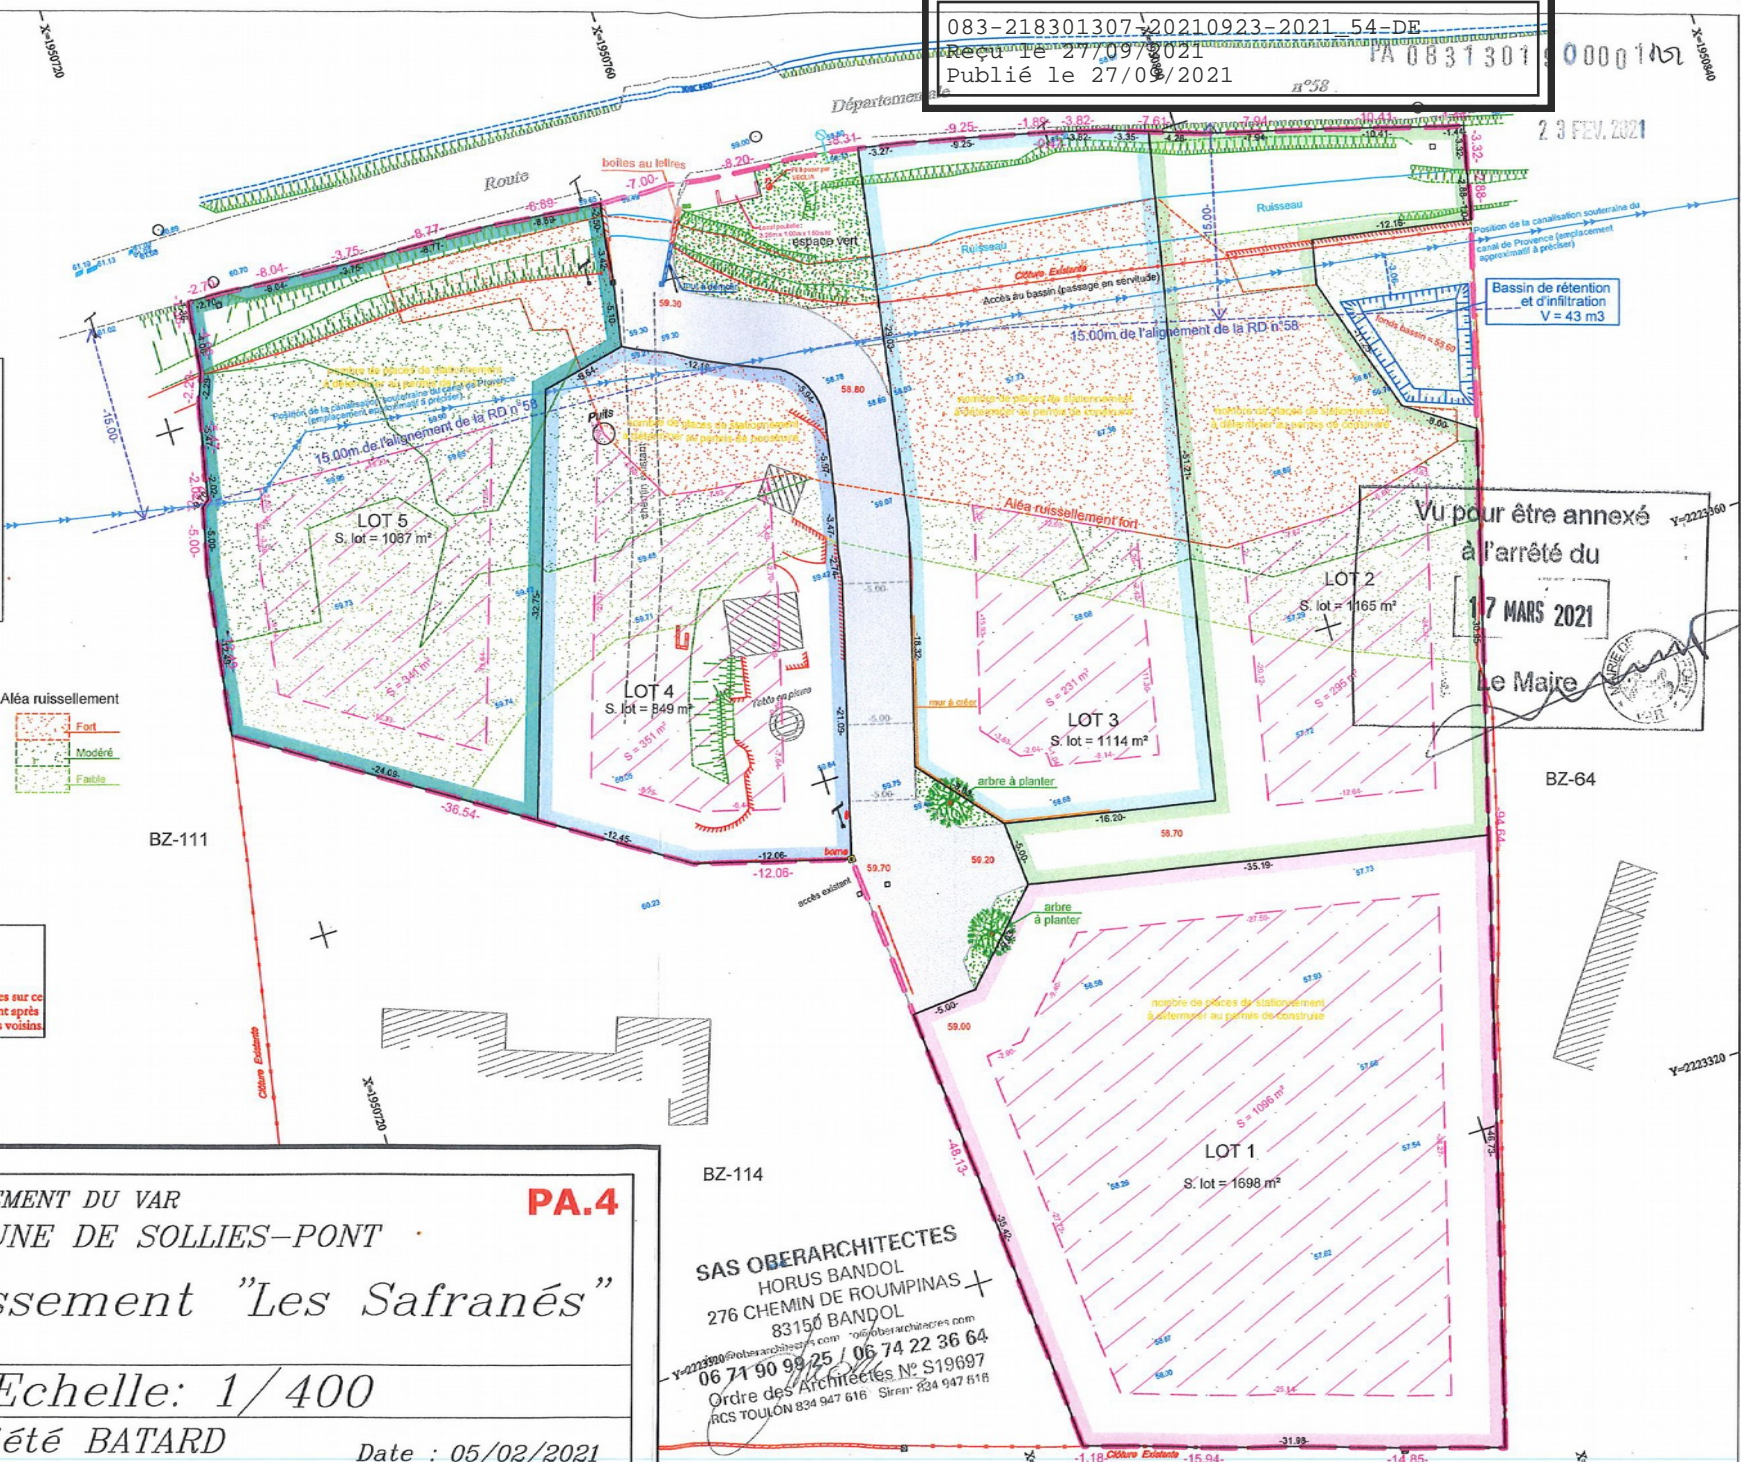

Vu pour être annexé
à l'arrêté du
17 MARS 2021
Le Maire



Cabinet VERBRUGGE
Géomètre-Expert

Successeur de MM. LUDWIG et DEVENEY
Membre de l'ordre des géomètres N° 5020

Résidence Les Cinq-Sous
Route Départementale N8
83330 LE BEAUSSET

Tel : 04.94.98.61.91
e-mail : ge83330@gmail.com

DEPARTEMENT DU VAR
COMMUNE DE SOLLIES-PONT

PA.4

Lotissement "Les Safranés"

Echelle: 1/400

Propriété BATARD

Section BZ Parcelles 53-113-115

Emprise lotissement = 6653 m²

Date : 05/02/2021

Réf. 5572b

BZ-114

SAS OBERARCHITECTES
HORUS BANDOL
276 CHEMIN DE ROUMPINAS +
83150 BANDOL
06 71 90 99 25 / 06 74 22 36 64
Ordre des Architectes N° S19697
RCS TOULON 834 947 616 Siren 834 947 616

LOT 1
S. lot = 1698 m²

BZ-111

BZ-64

Y=222320

Y=222340

Y=222340

X=395060

X=395070

X=395080

Département

0000102