



Plan
Local
d'Urbanisme


PLU
SOLLIES-PONT

6C3. Plan du réseau d'assainissement

DÉVELOPPEMENT DURABLE
ENVIRONNEMENT
DÉPLACEMENTS
AMÉNAGEMENT
PATRIMOINE
ÉCONOMIE



PLU approuvé le 19 avril 2012
Révision approuvée le 19 décembre 2017
Modification n°1 approuvée le 20 septembre 2018

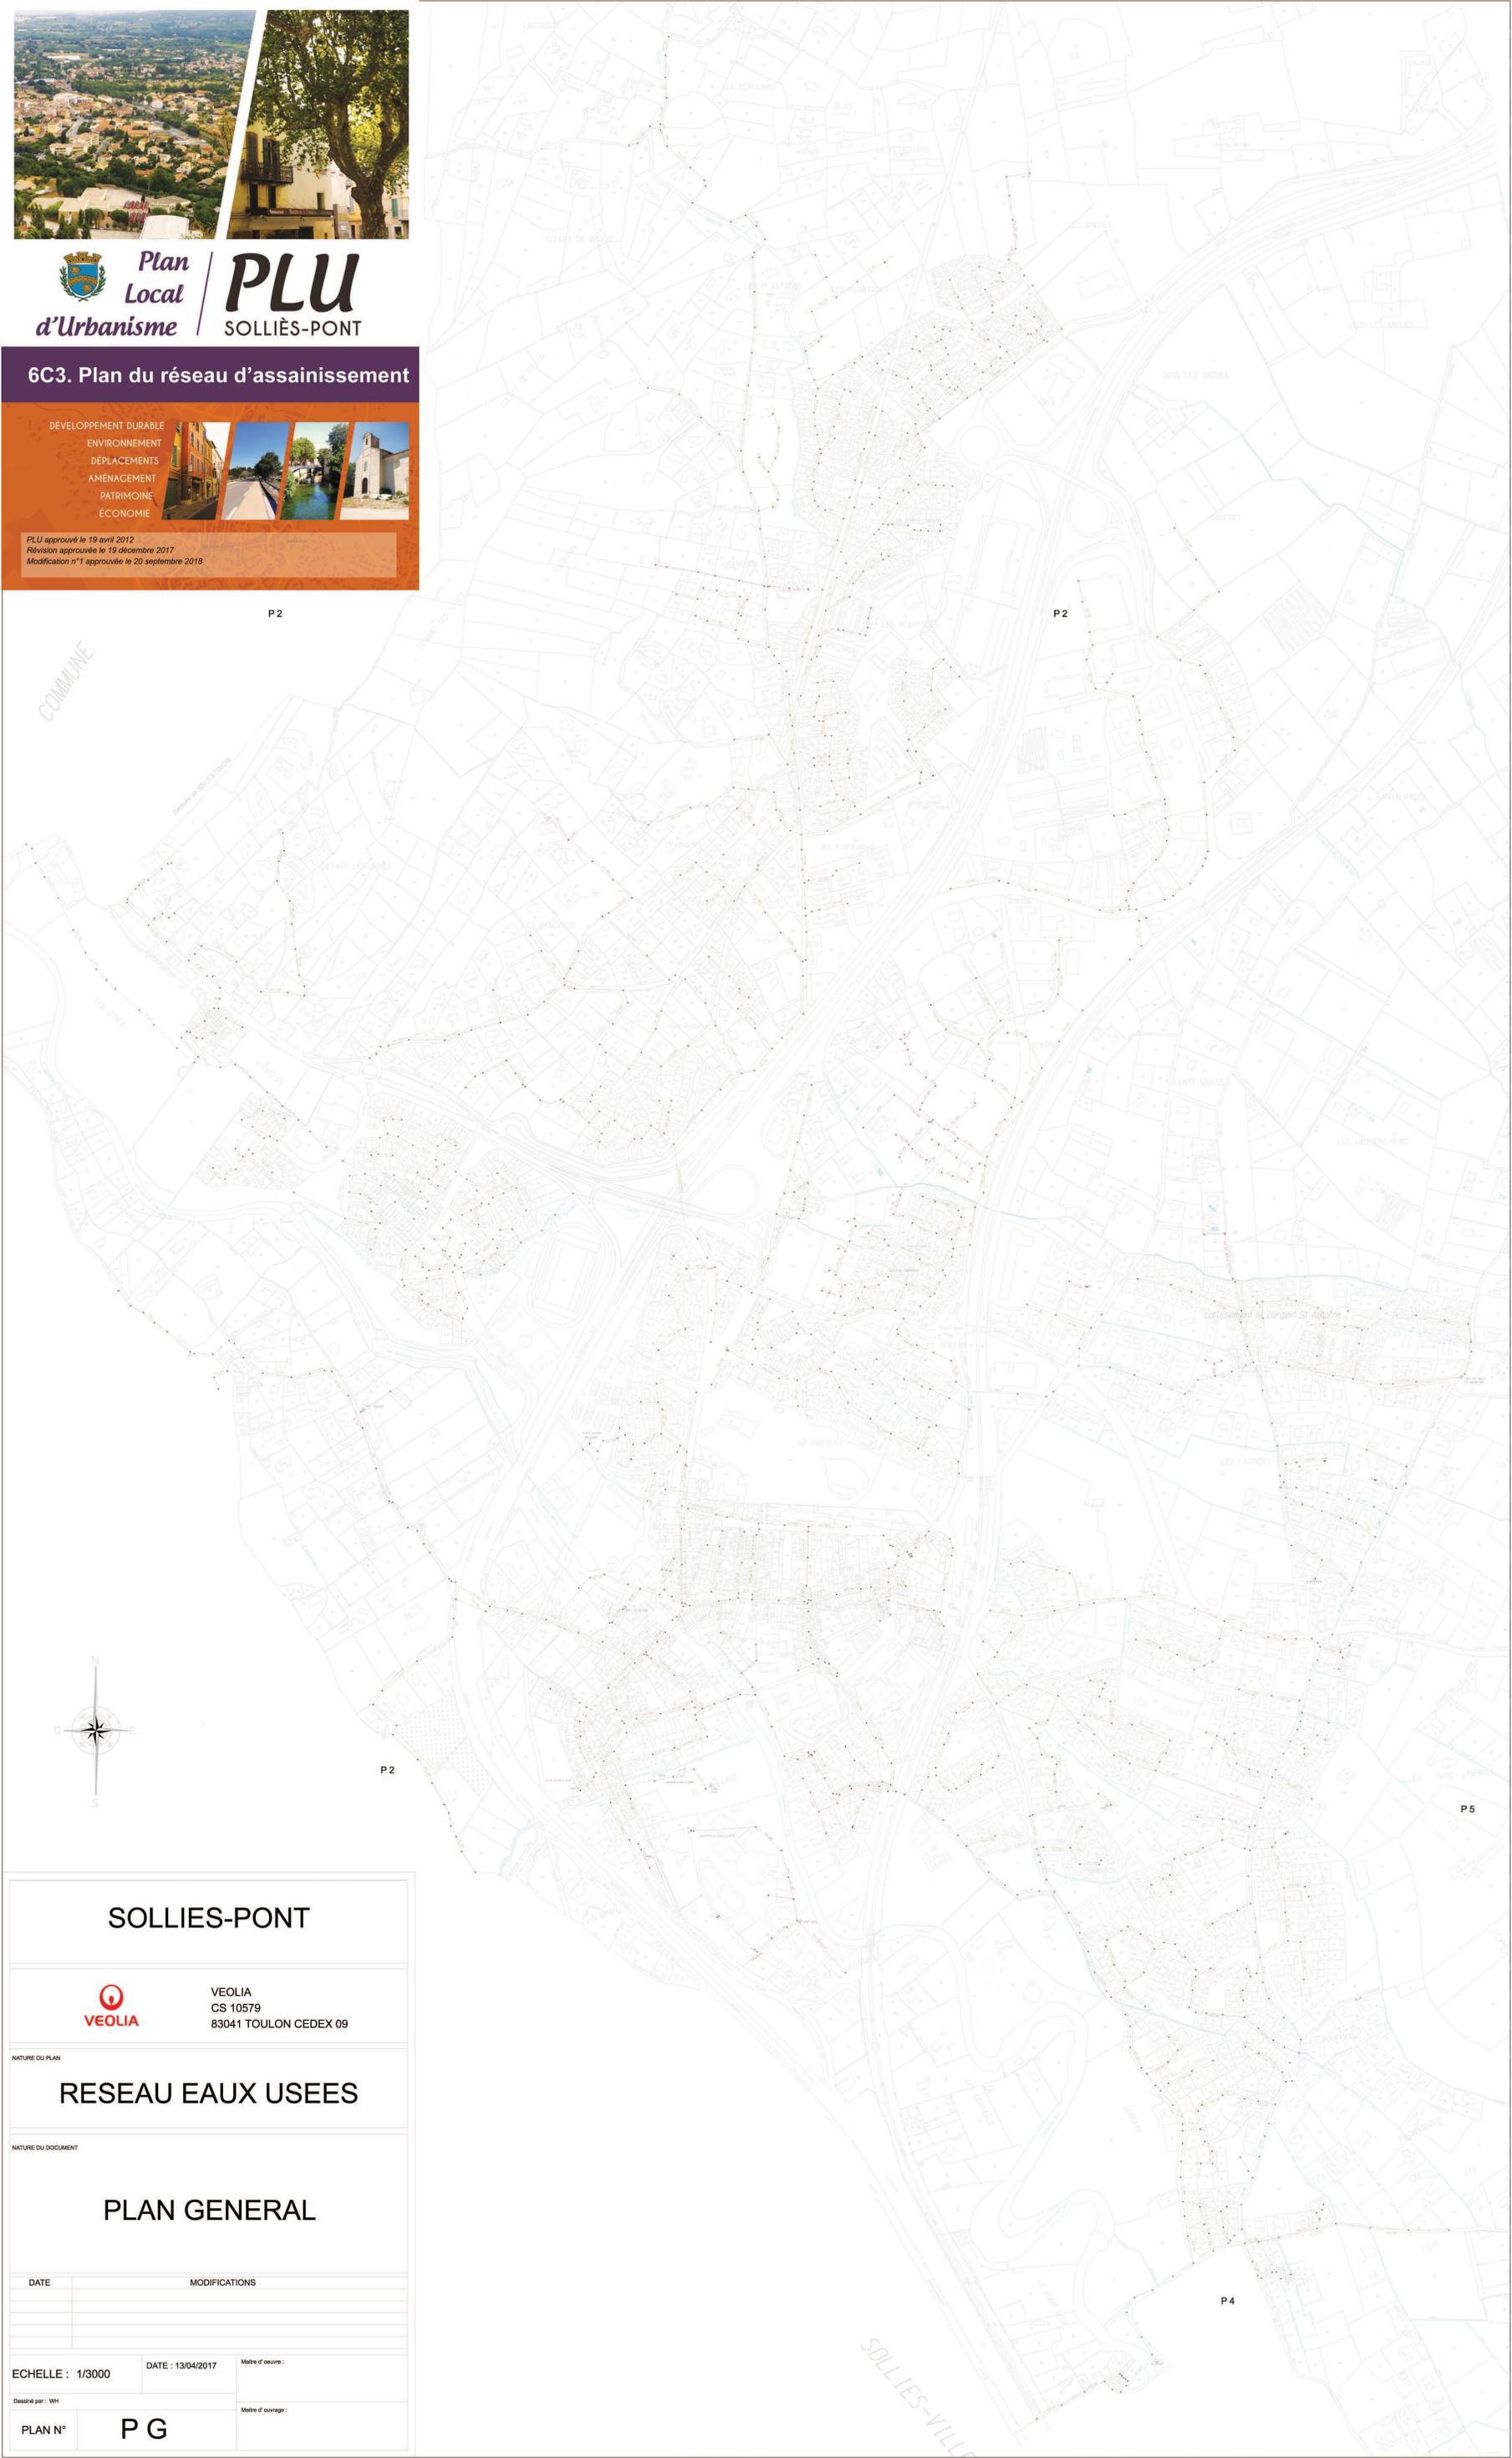

COMMUNE



SOLLIES-PONT



VEOLIA
CS 10579
83041 TOULON CEDEX 09

NATURE DU PLAN

RESEAU EAUX USEES

NATURE DU DOCUMENT

PLAN GENERAL

DATE

MODIFICATIONS

ECHELLE : 1/3000

DATE : 13/04/2017

Maitre d'oeuvre :

Dessiné par : WH

Maitre d'ouvrage :

PLAN N°

PG

SOLLIES-VILLE