


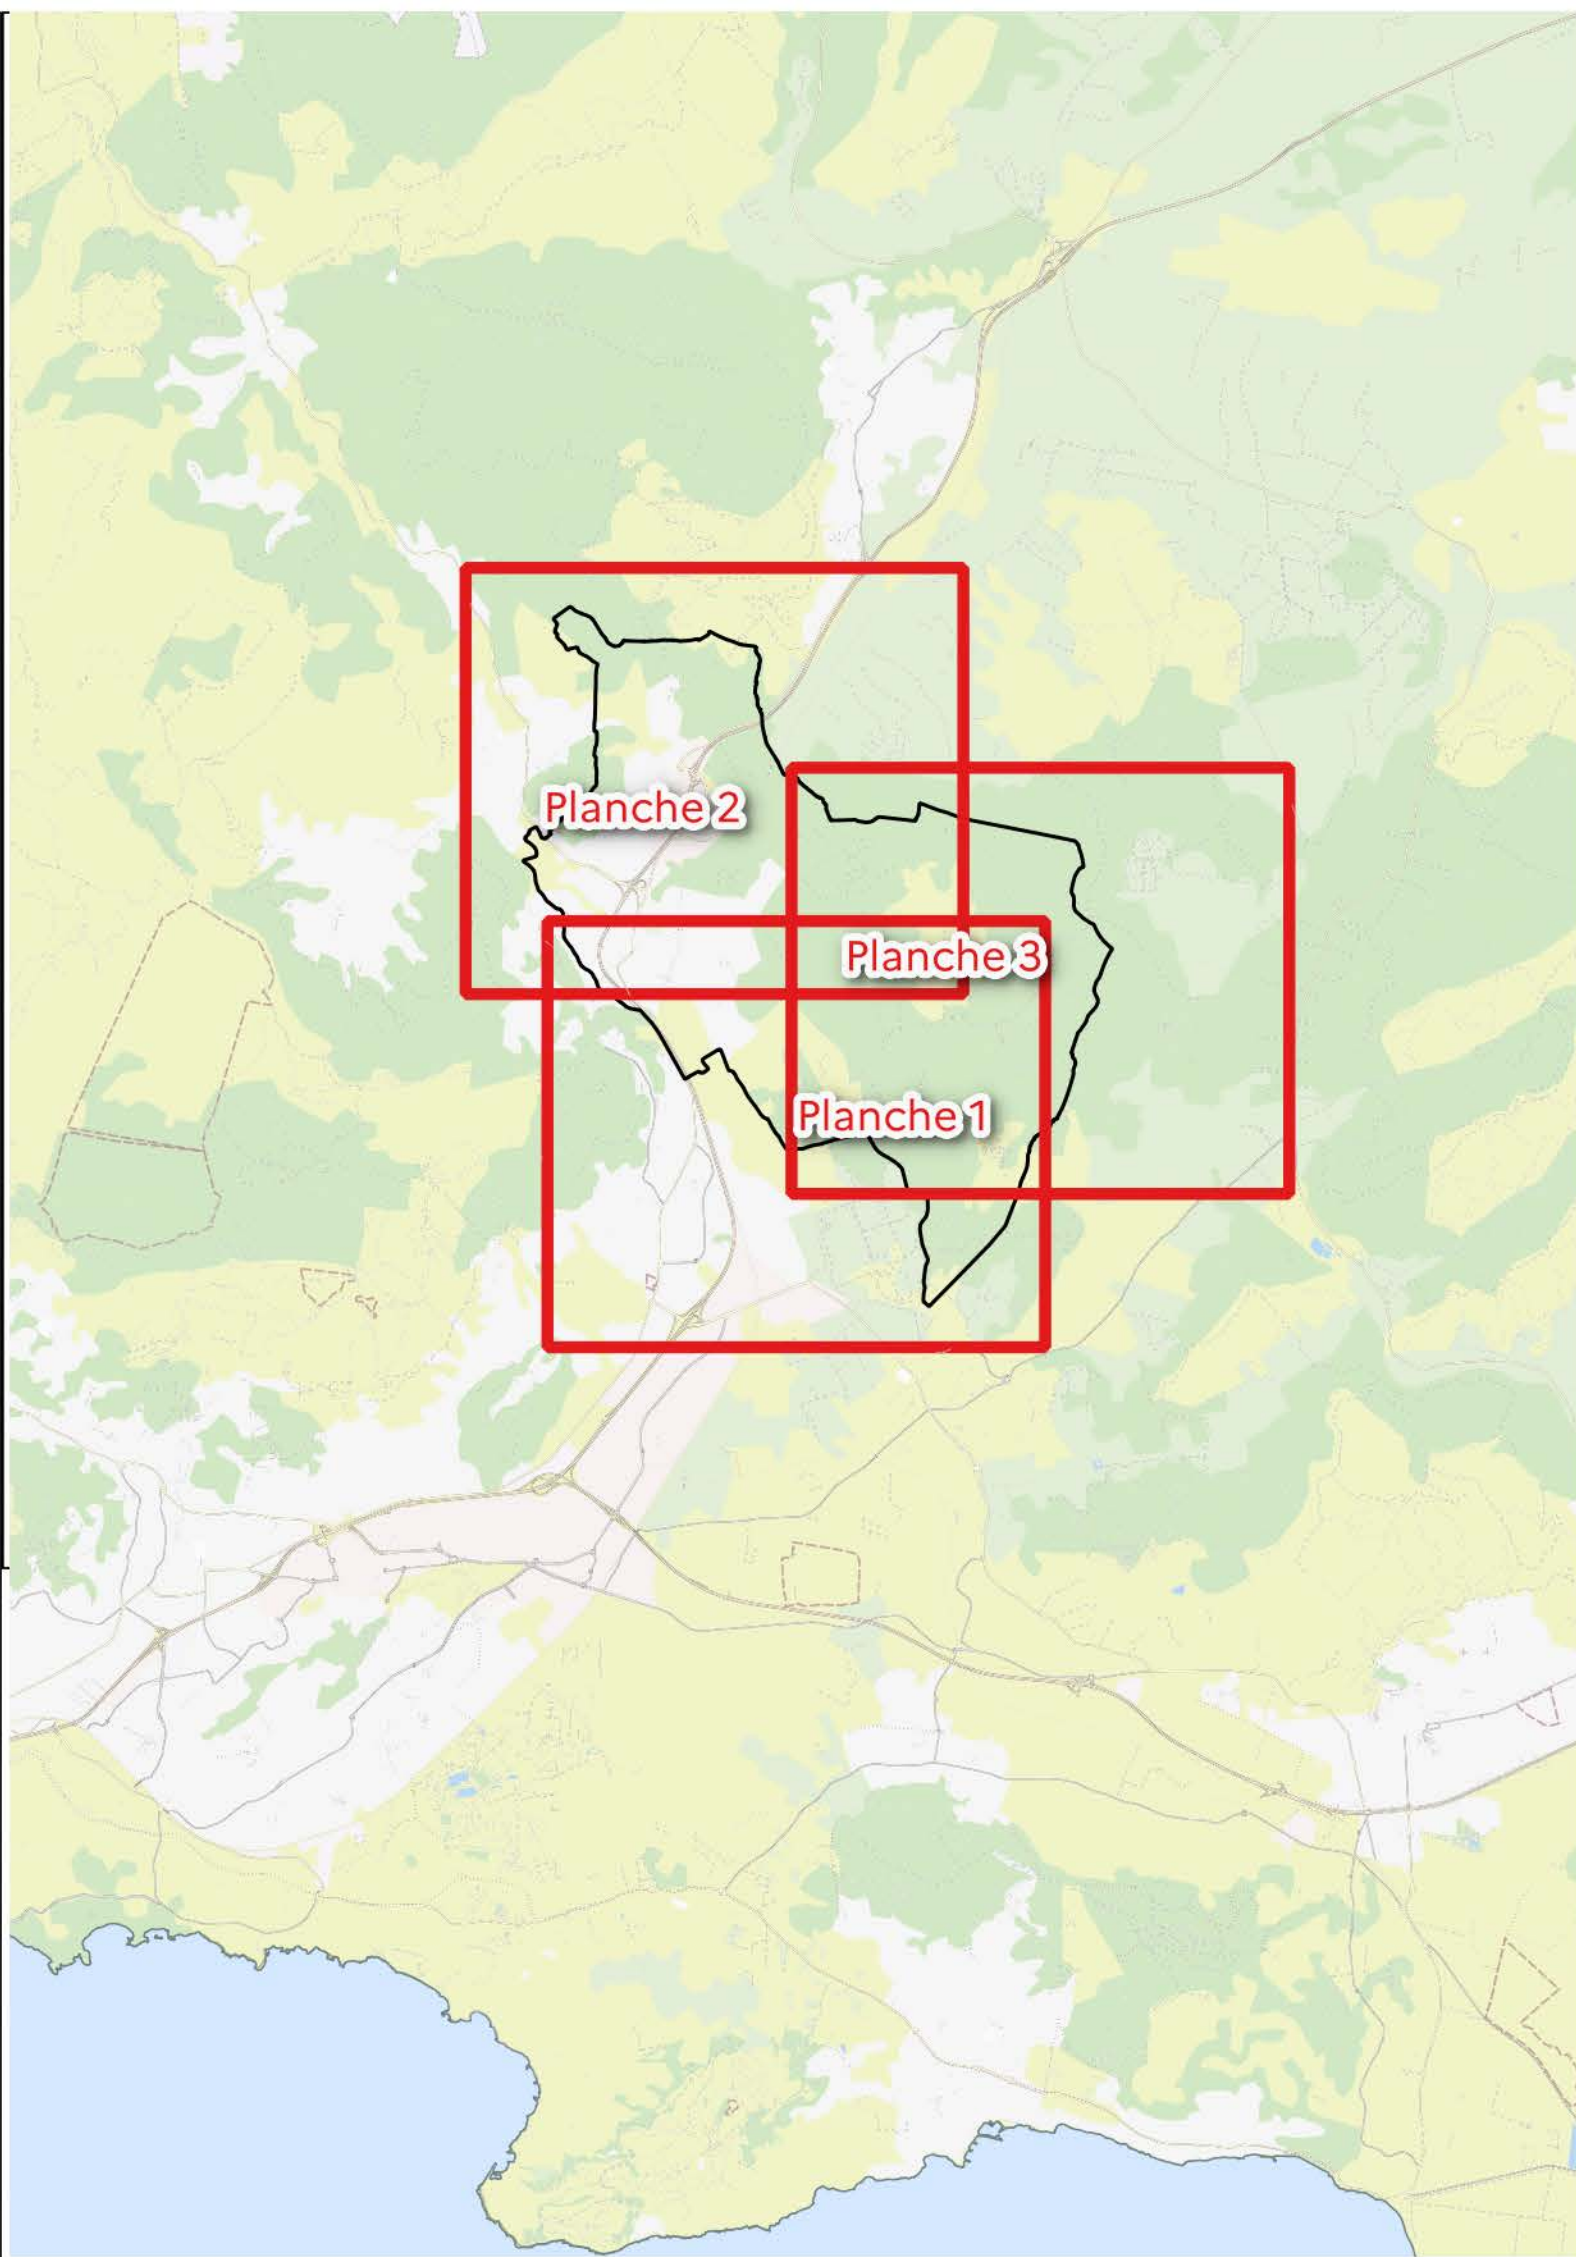

Légende

Cadastre
■ Bâtiments
□ Parcelles

Hydraulique
— Isocotes (Plus Hautes Eaux)

Zonage réglementaire

ENJEUX ALEAS	ZONES PAS OU PEU URBANISEES (ZPPU)	AUTRES ZONES URBANISEES (AZU)	CENTRE URBAIN (CU)
TRES FORT	R1	R1	B3
FORT	R2	R1	B3
MODERE	R3	B2	B1
FAIBLE	B4	B1	B1

Echelle : 1 / 5000

PRÉFET DU VAR
*Liberté
Égalité
Fraternité*

PLAN DE PREVENTION DES RISQUES NATURELS D'INONDATION (P.P.R.I)

LIE A LA PRÉSENCE DU
GAPEAU
ET SES
PRINCIPAUX AFFLUENTS

Commune de
SOLLIES-PONT

ZONAGE RÉGLEMENTAIRE

Planche 3/3
Juin 2025

Vu pour être annexé à
l'arrêté préfectoral
en date du
22 AOÛT 2025

Service
planifications et prospective

Pôle Risques

