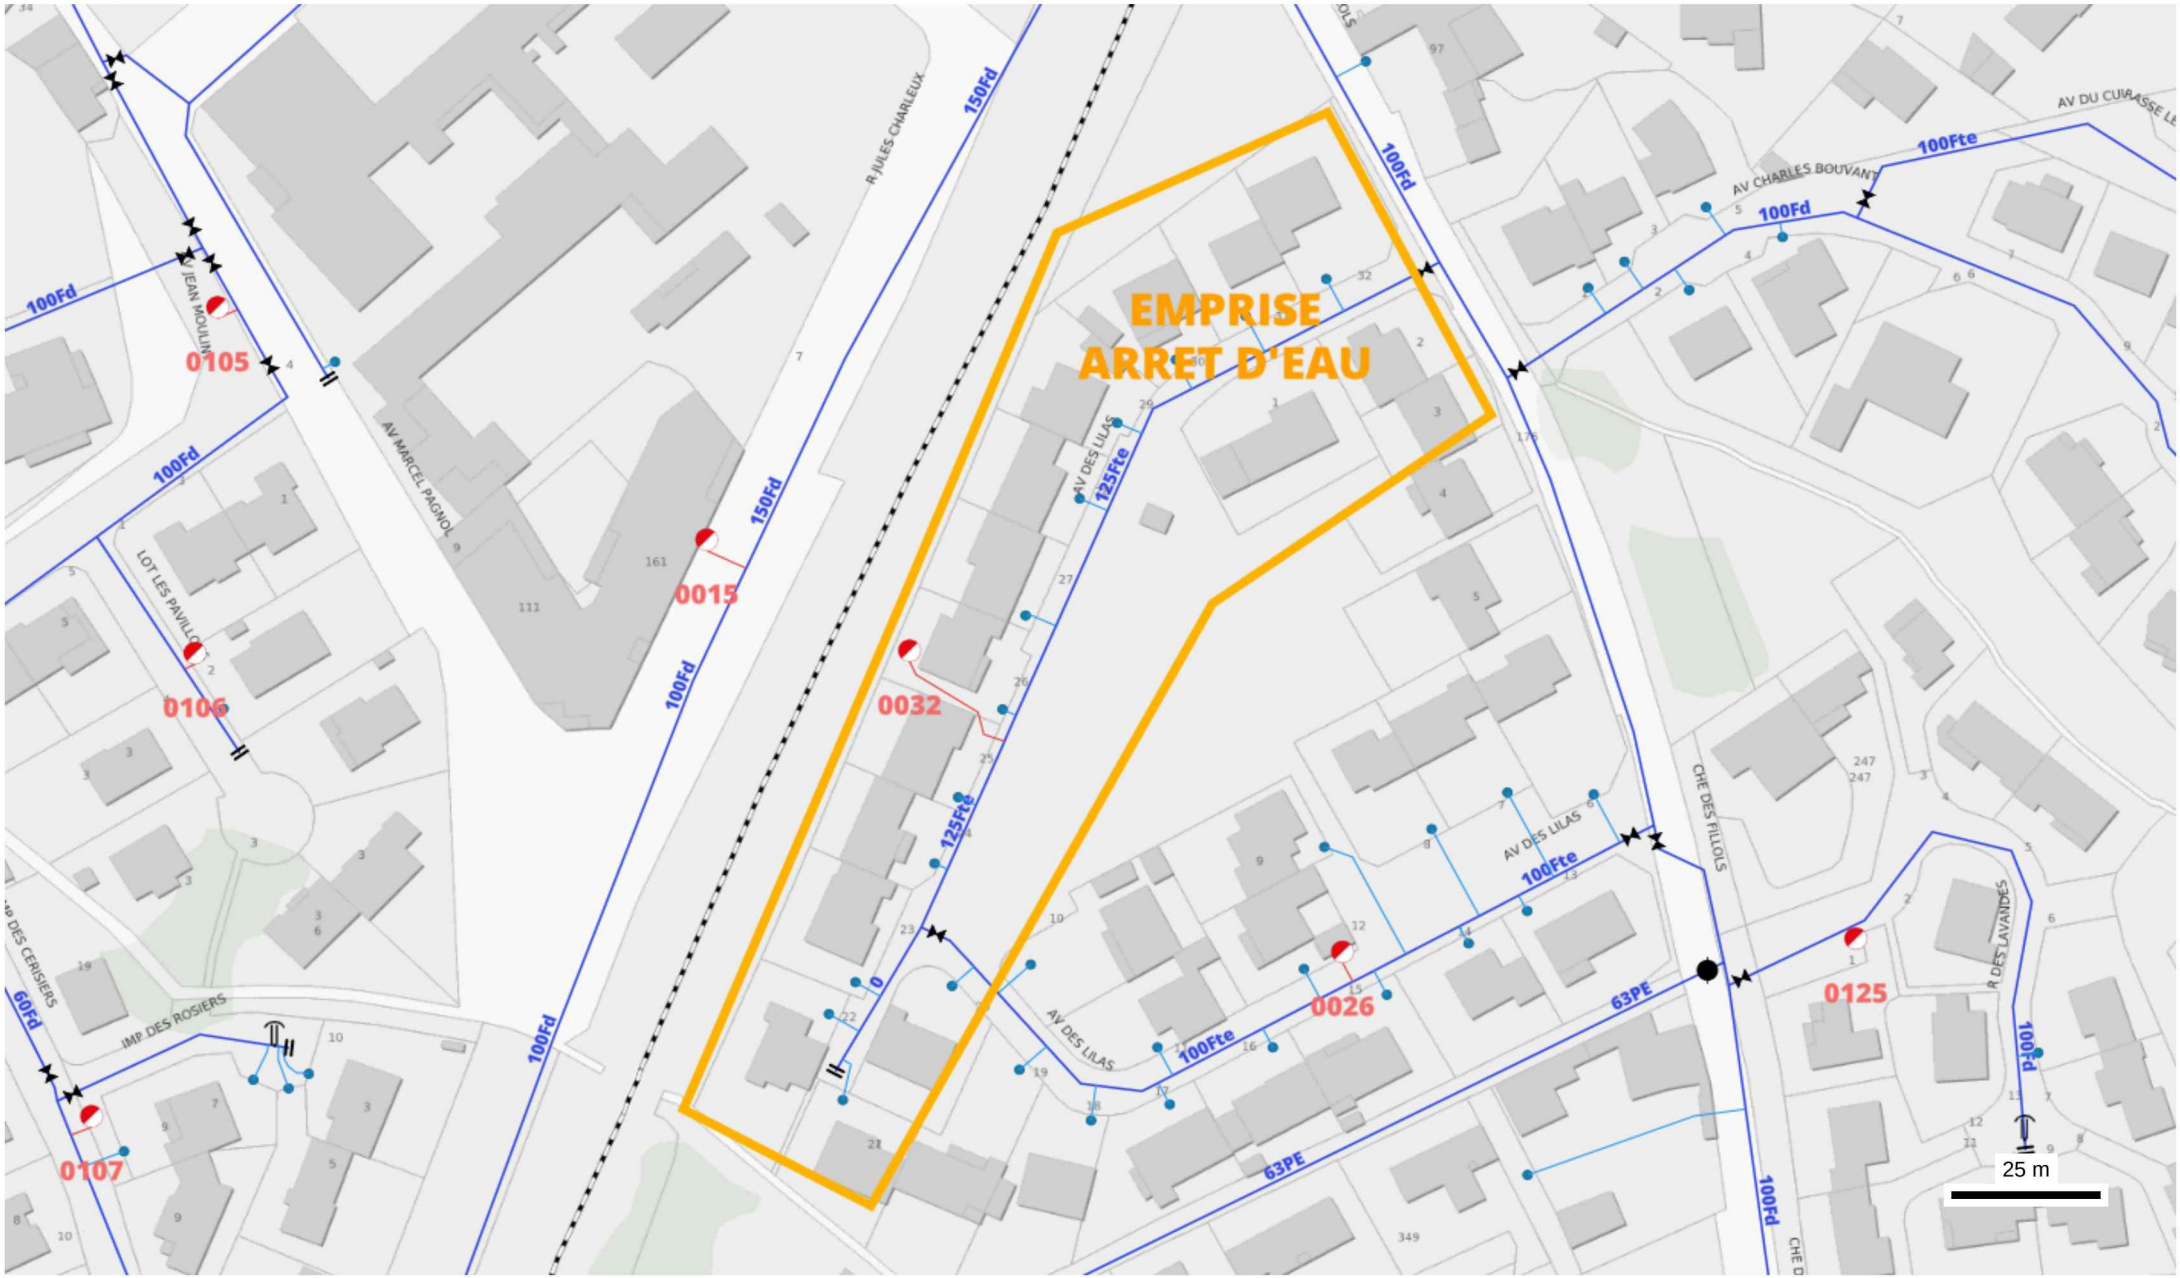

EMPRISE
ARRET D'EAU
0105
0106
0107
0015
0032
0026
0125
100Fd
150Fd
125Fte
100Fte
63PE
60Fd
AV JEAN MOULIN
AV MARCEL PAGNOL
R JULES CHARLEUX
LOT LES PAVILLONS
IMP DES ROSIERS
AV DES LILAS
AV CHARLES BOUVANT
AV DU CUIRASSE LE
CHE DES FILLOLS
R DES LAVANDES
25 m